


# קומה טיפוסית

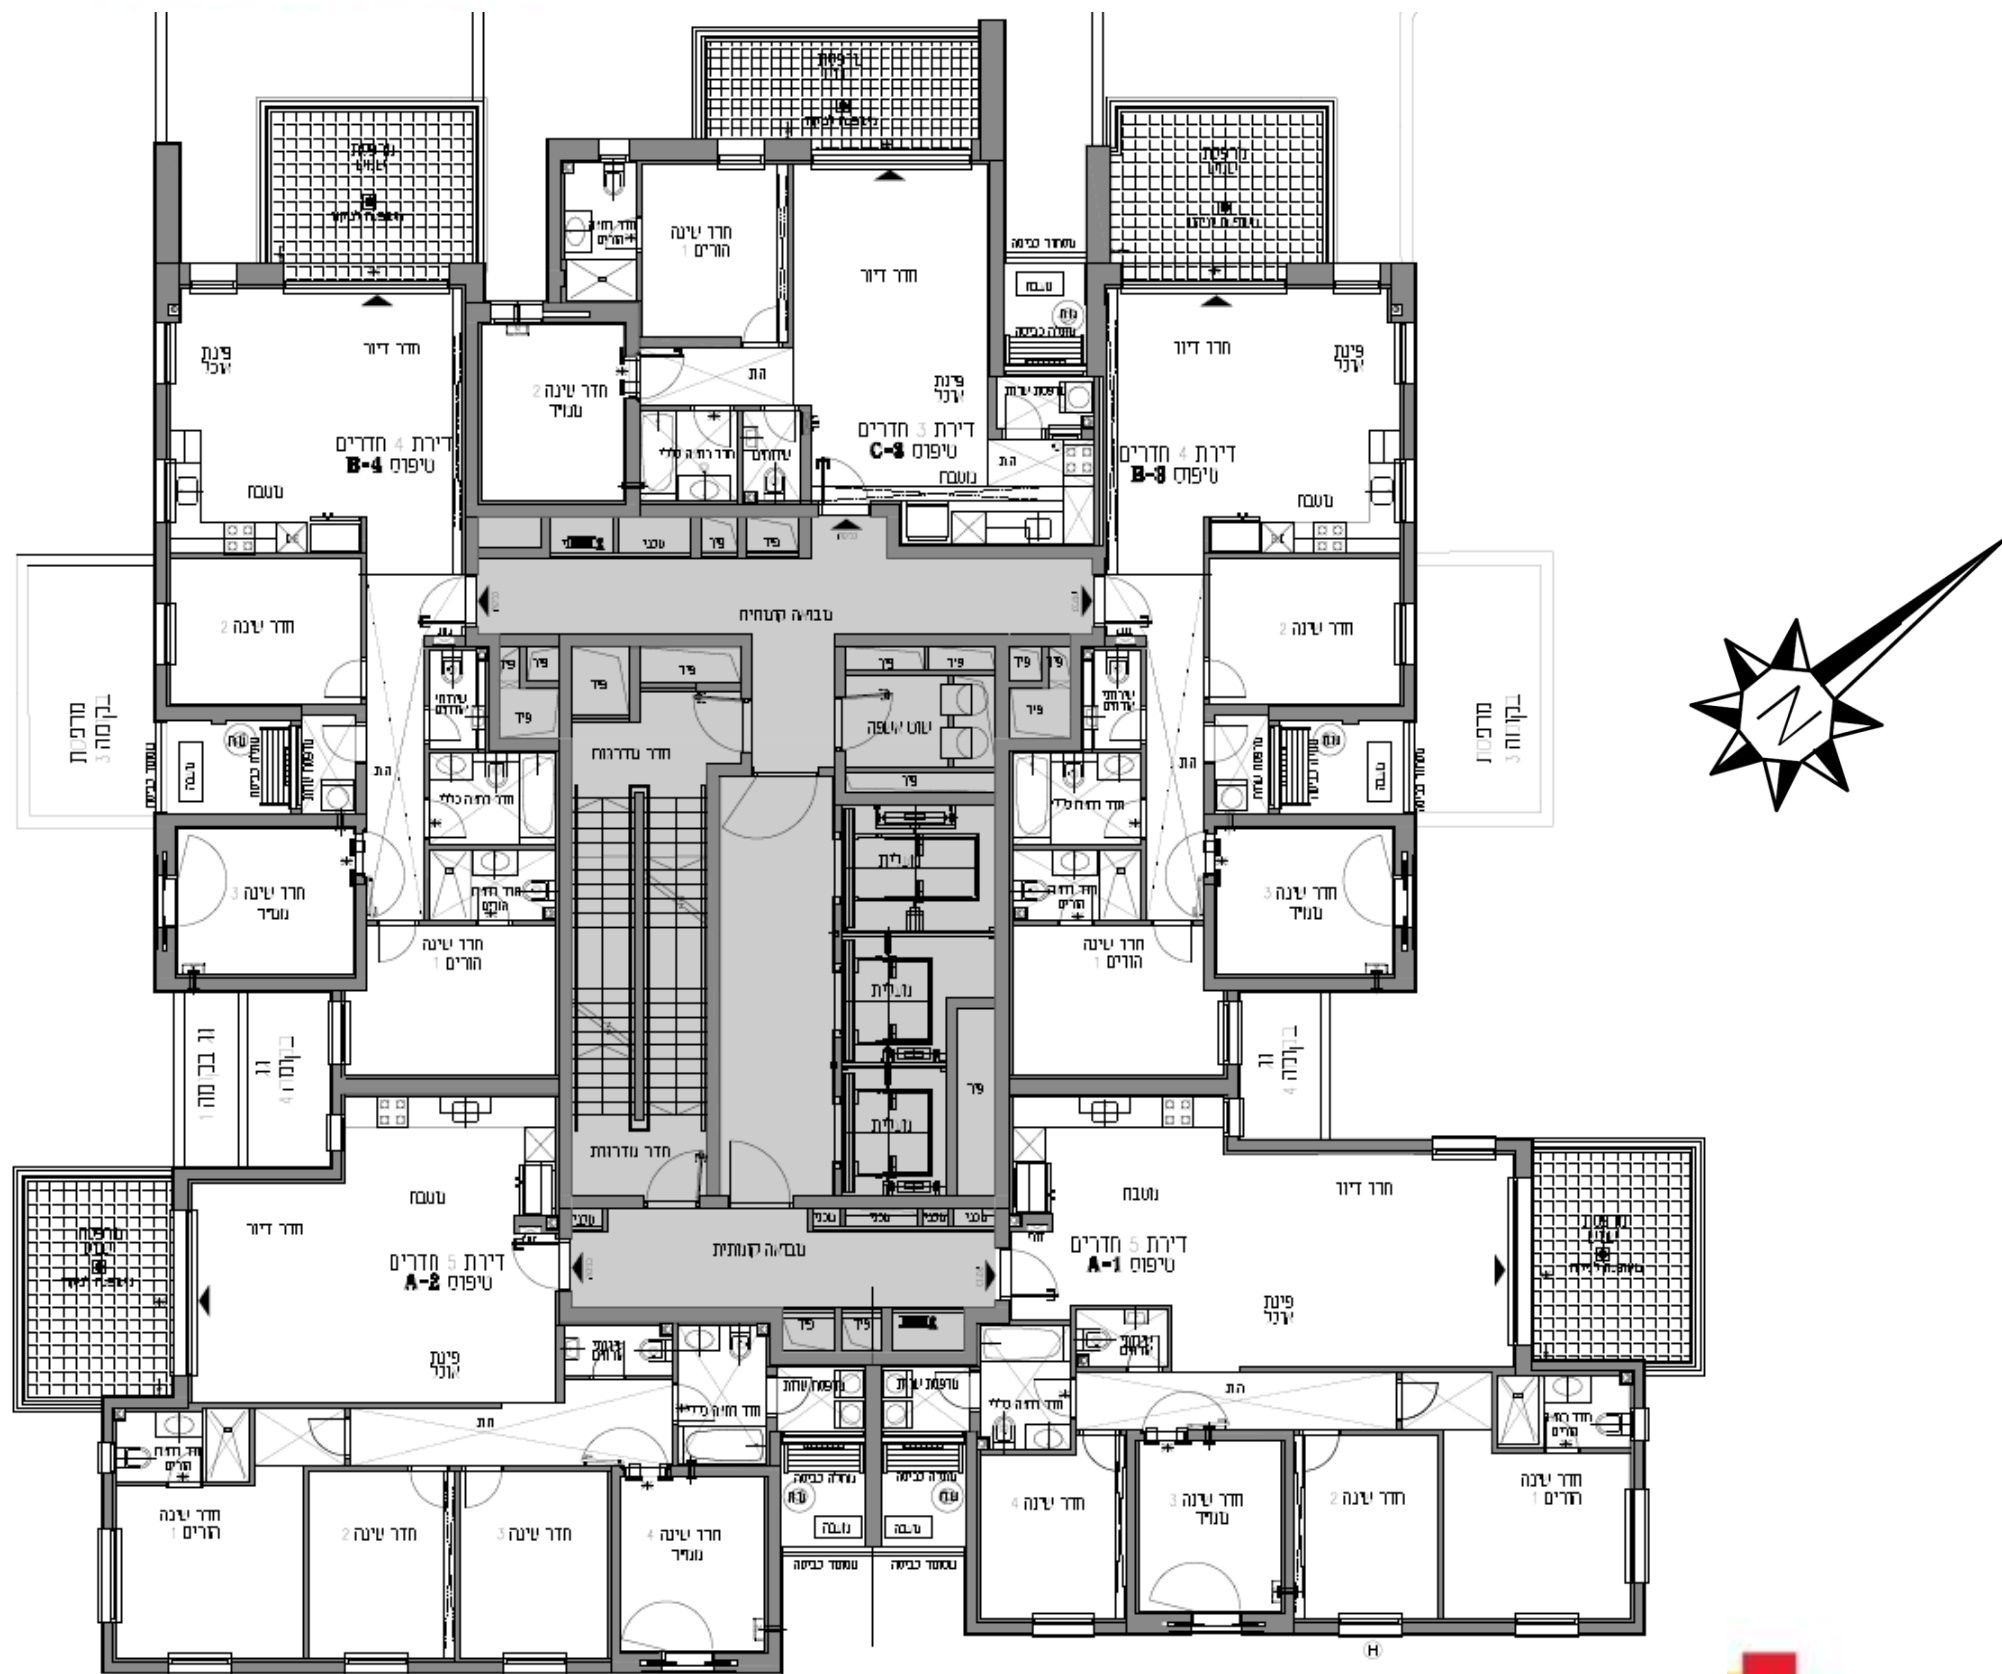


טיפוס	קומות	כיוון	חדרים	שטח (מ"ר)	שטח מרפסת (מ"ר)
3-B	5-14	צפון מזרח	4	94	14
4-B	5-13	צפון מערב	4	94	14
1-A	5-13	דרום מזרח	5	122	14
4-C	5-13	צפון	3	77	12
2-A	5-13	דרום מערב	5	121	13



\*התוכניות המוצגות הנן ראשוניות בלבד ועשויות להשתנות בעתיד תוך כדי תהליכי הבנייה

בהתאם לאילוצים תכנוניים, דרישות הרשויות המוסמכות וכו'.

# דירת 5 חדרים- דרום מזרח

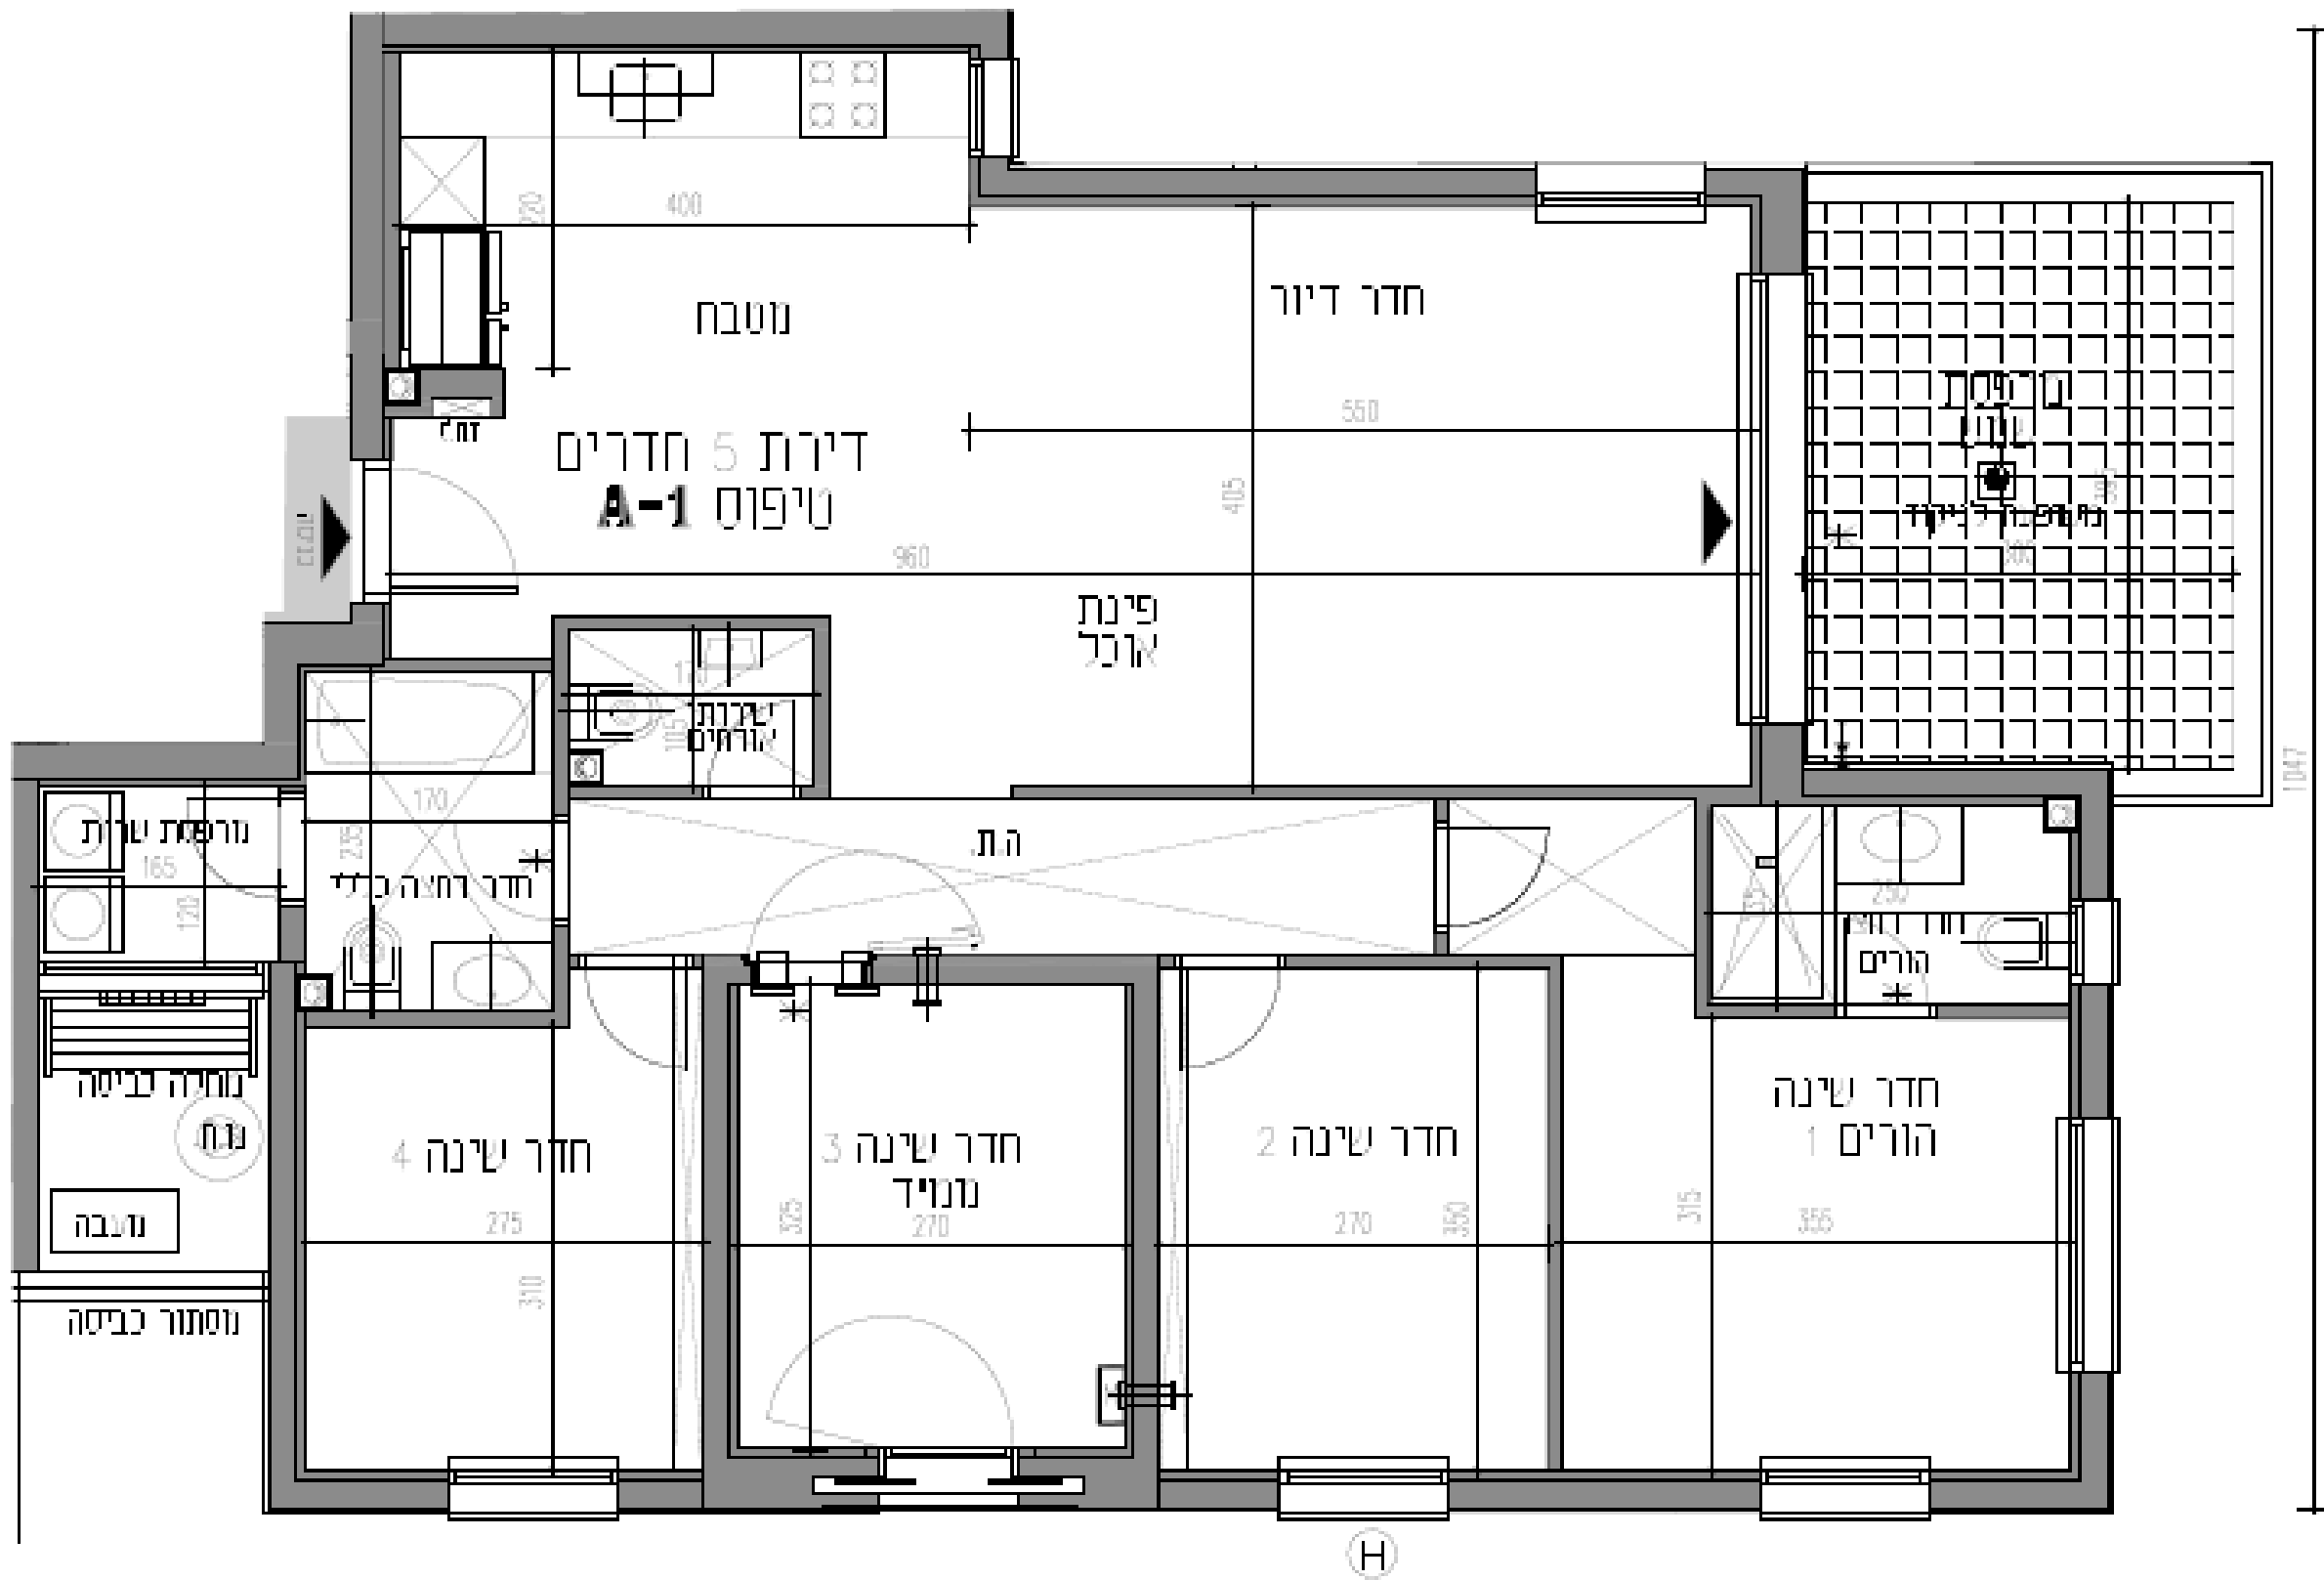


שטח מרפסת (מ"ר)	שטח (מ"ר)	חדרים	כיוון	קומות	טיפוס
14	122	5	דרום מזרח	1-13	1-A



\*התוכניות המוצגות הנן ראשוניות בלבד ועשויות להשתנות בעתיד תוך כדי תהליכי הבנייה בהתאם לאילוצים תכנוניים, דרישות הרשויות המוסמכות וכו'.

# דירת 5 חדרים- דרום מערב


טיפוס	קומות	כיוון	חדרים	שטח (מ"ר)	שטח מרפסת (מ"ר)
2-A	1-13	דרום מערב	5	121	13

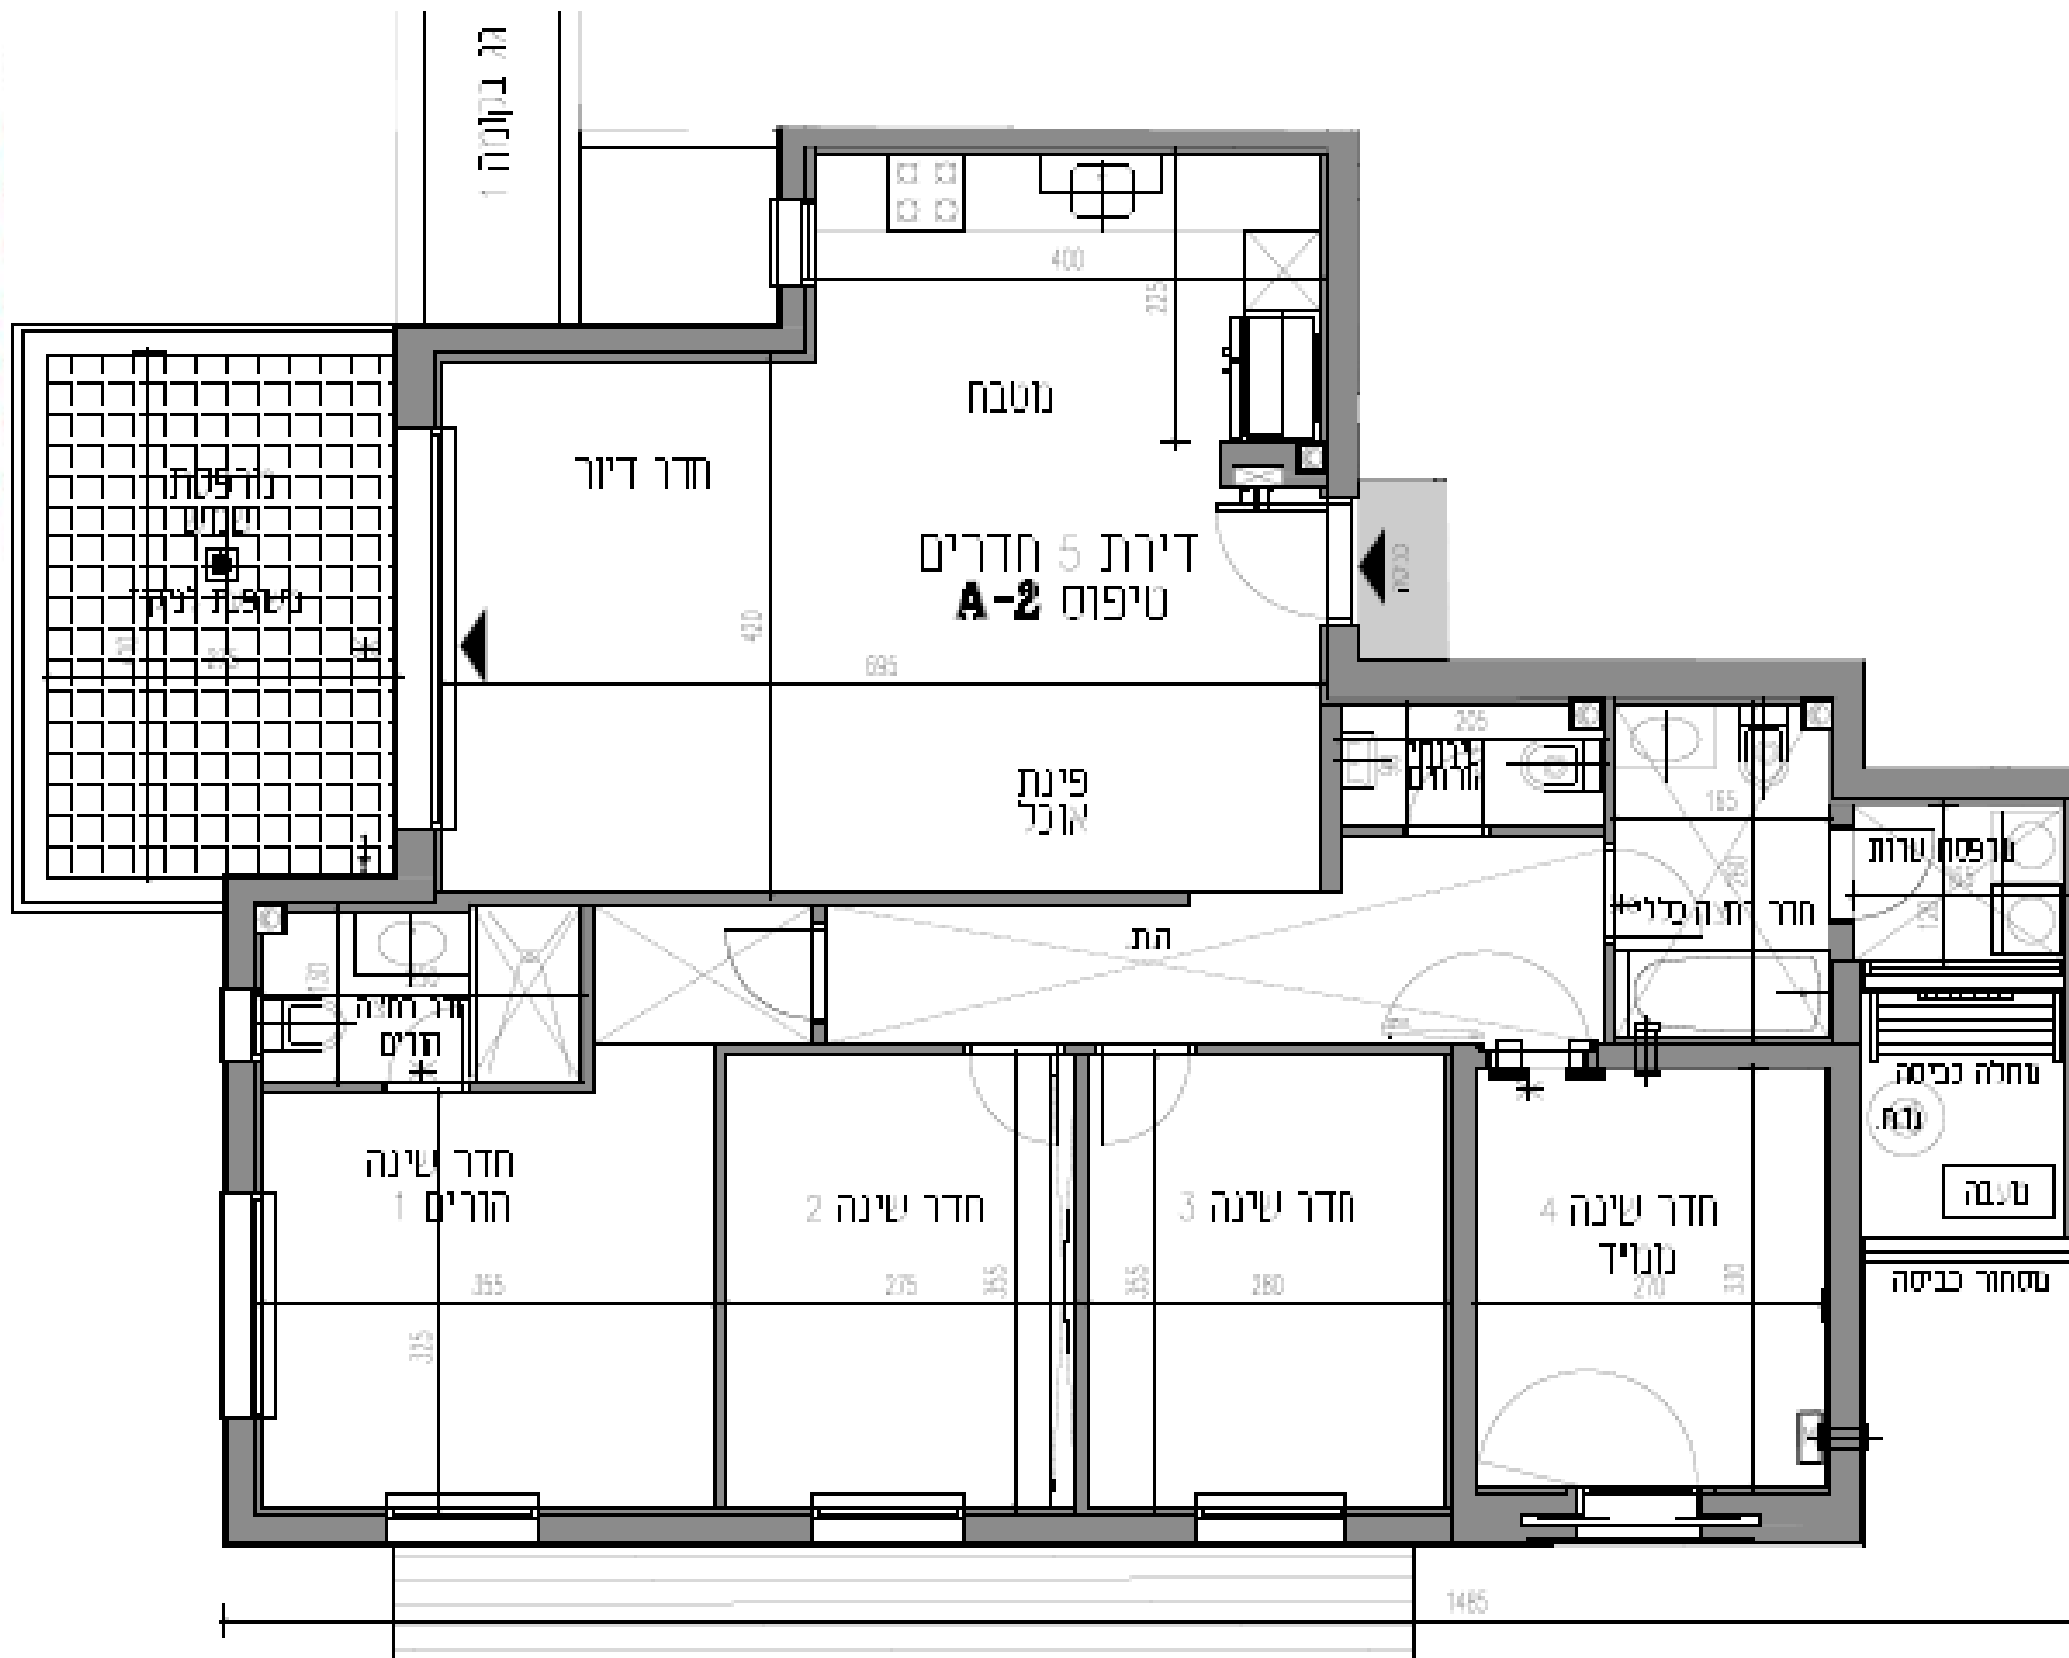

\*התוכניות המוצגות הן ראשוניות בלבד ועשויות להשתנות בעתיד תוך כדי תהליכי הבנייה בהתאם לאילוצים תכנוניים, דרישות הרשויות המוסמכות וכו'.

# דירת 3 חדרים - צפון מערב


טיפוס	קומות	כיוון	חדרים	שטח (מ"ר)	שטח מרפסת (מ"ר)
1-C	1-3	צפון מערב	3	79	14

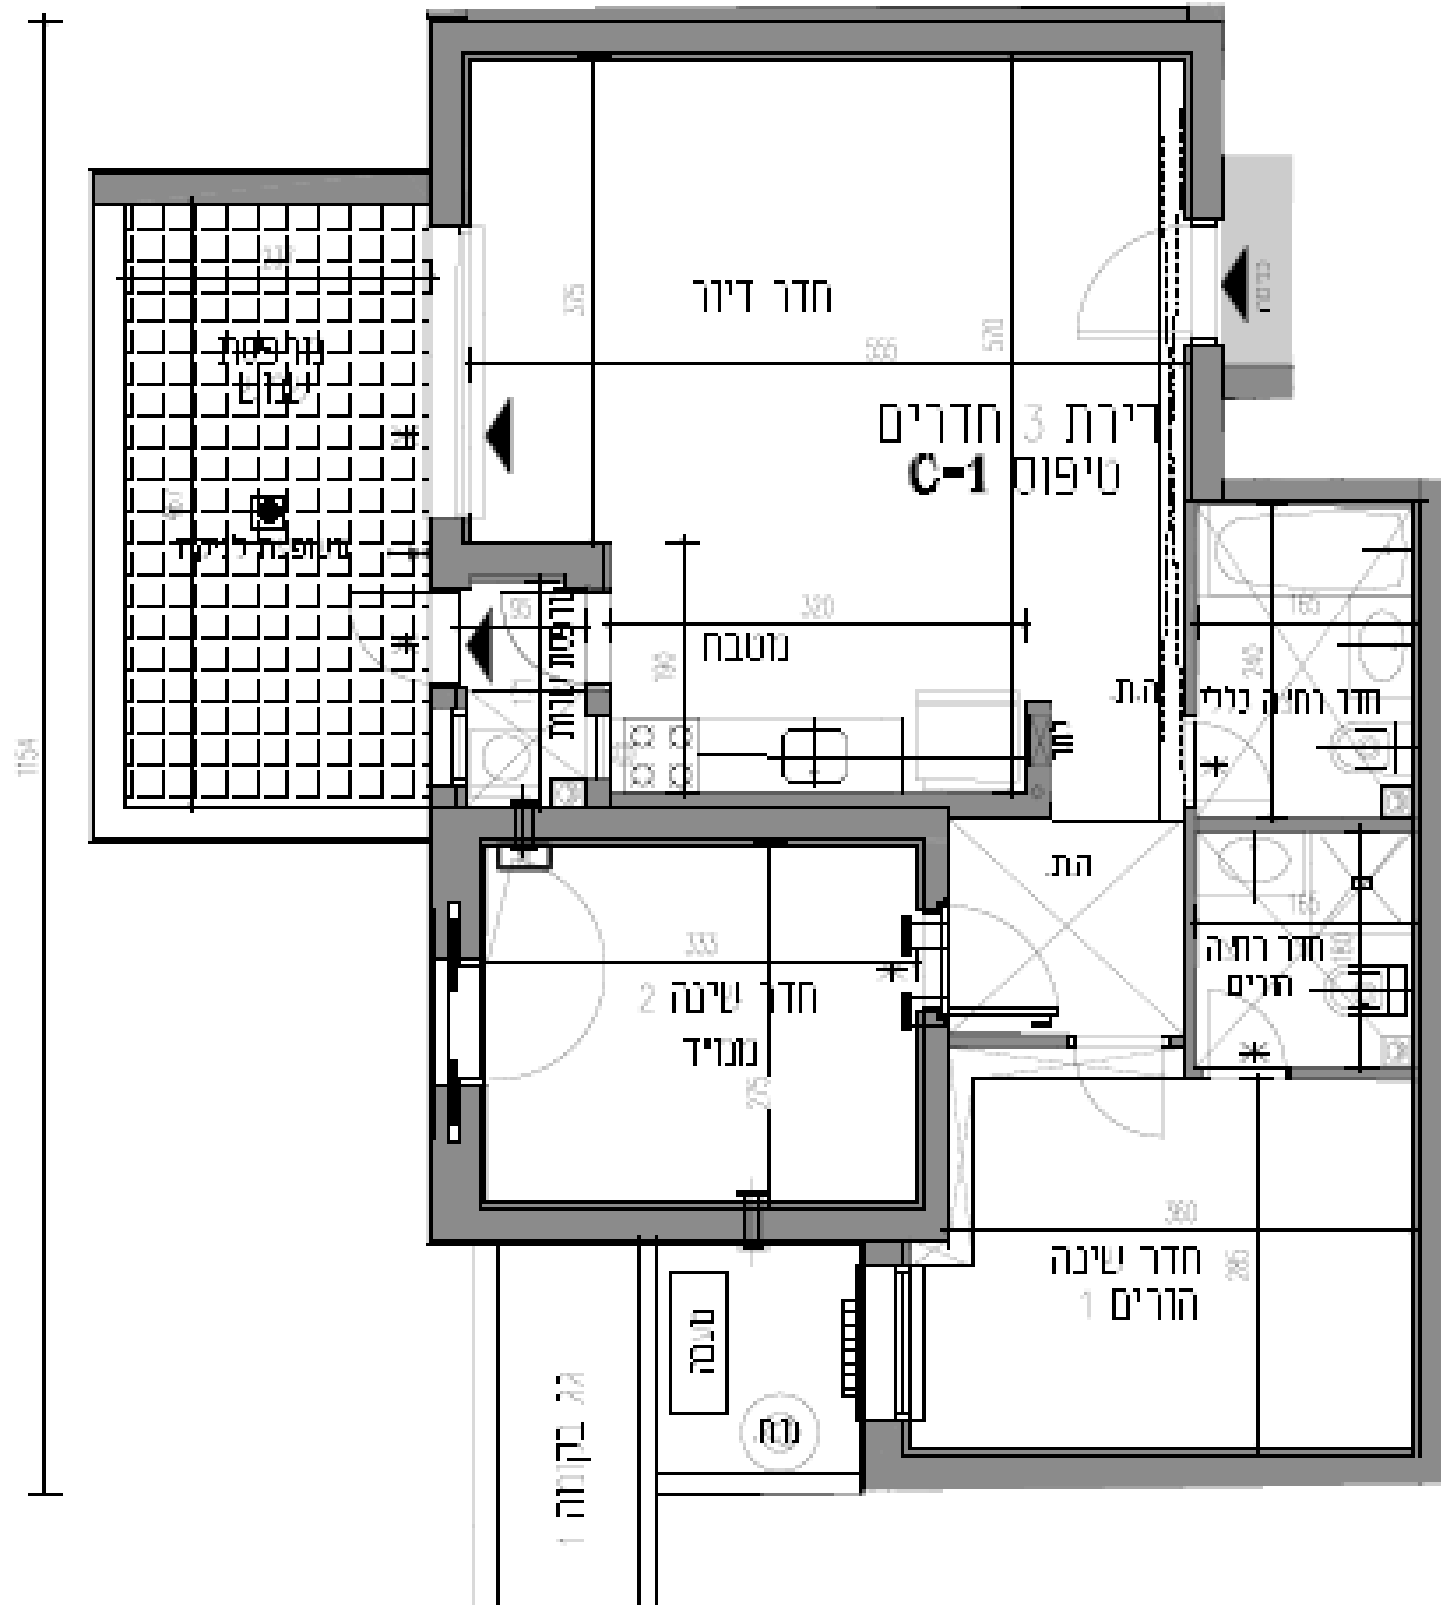

\*התוכניות המוצגות הנן ראשוניות בלבד ועשויות להשתנות בעתיד תוך כדי תהליכי הבנייה בהתאם לאילוצים תכנוניים, דרישות הרשויות המוסמכות וכו'.

# דירת 3 חדרים - צפון מזרח

שטח מרפסת (מ"ר)	שטח (מ"ר)	חדרים	כיוון	קומות	טיפוס
14	79	3	צפון מזרח	1-3	1-C

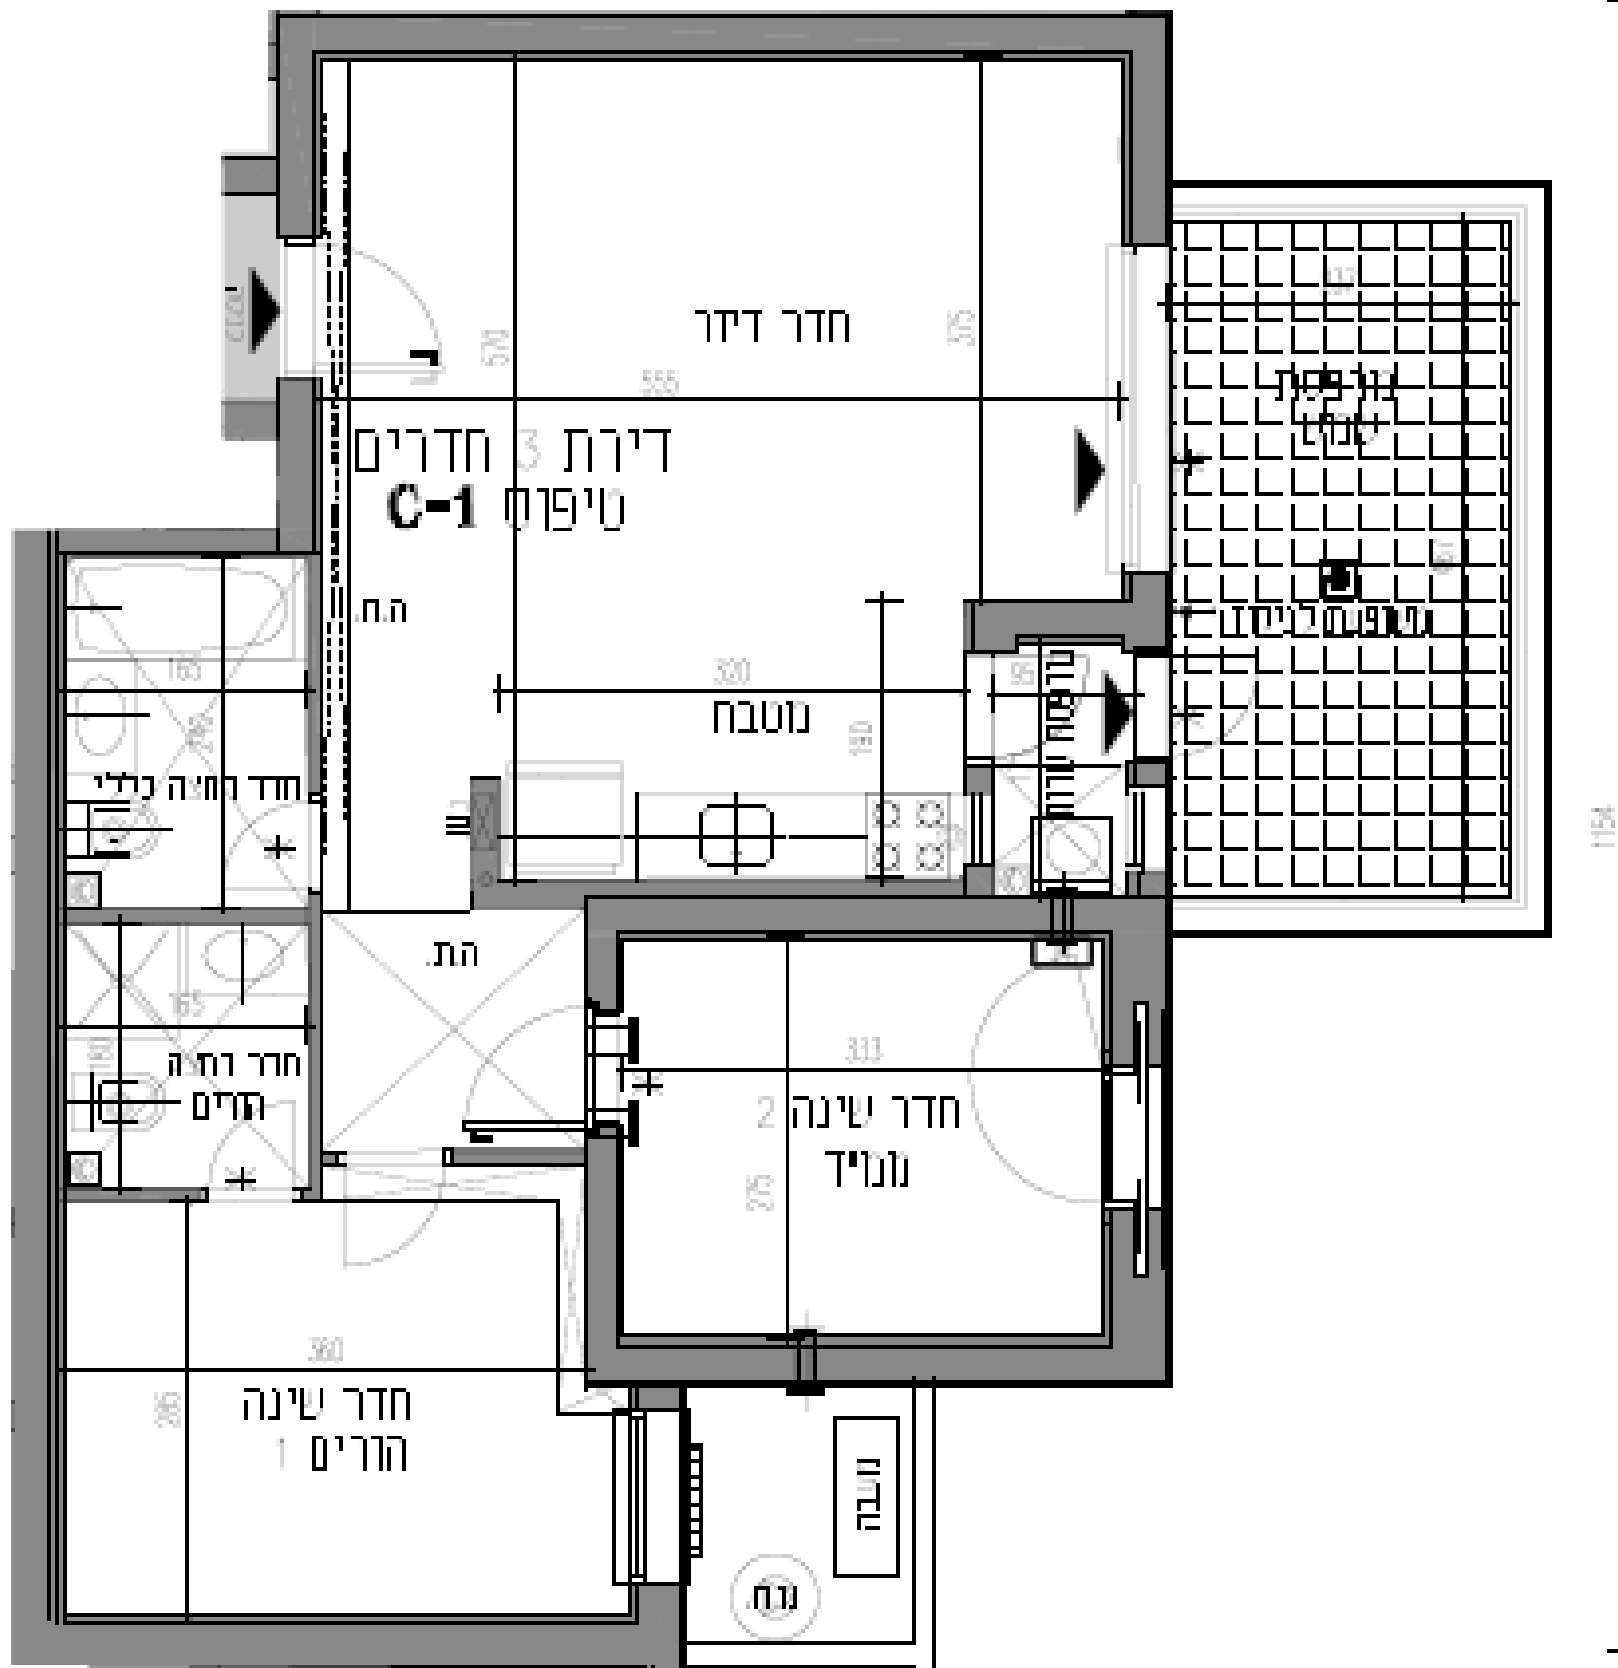

1154



\*התוכניות המוצגות הנן ראשוניות בלבד ועשויות להשתנות בעתיד תוך כדי תהליכי הבנייה בהתאם לאילוצים תכנוניים, דרישות הרשויות המוסמכות וכו'.