
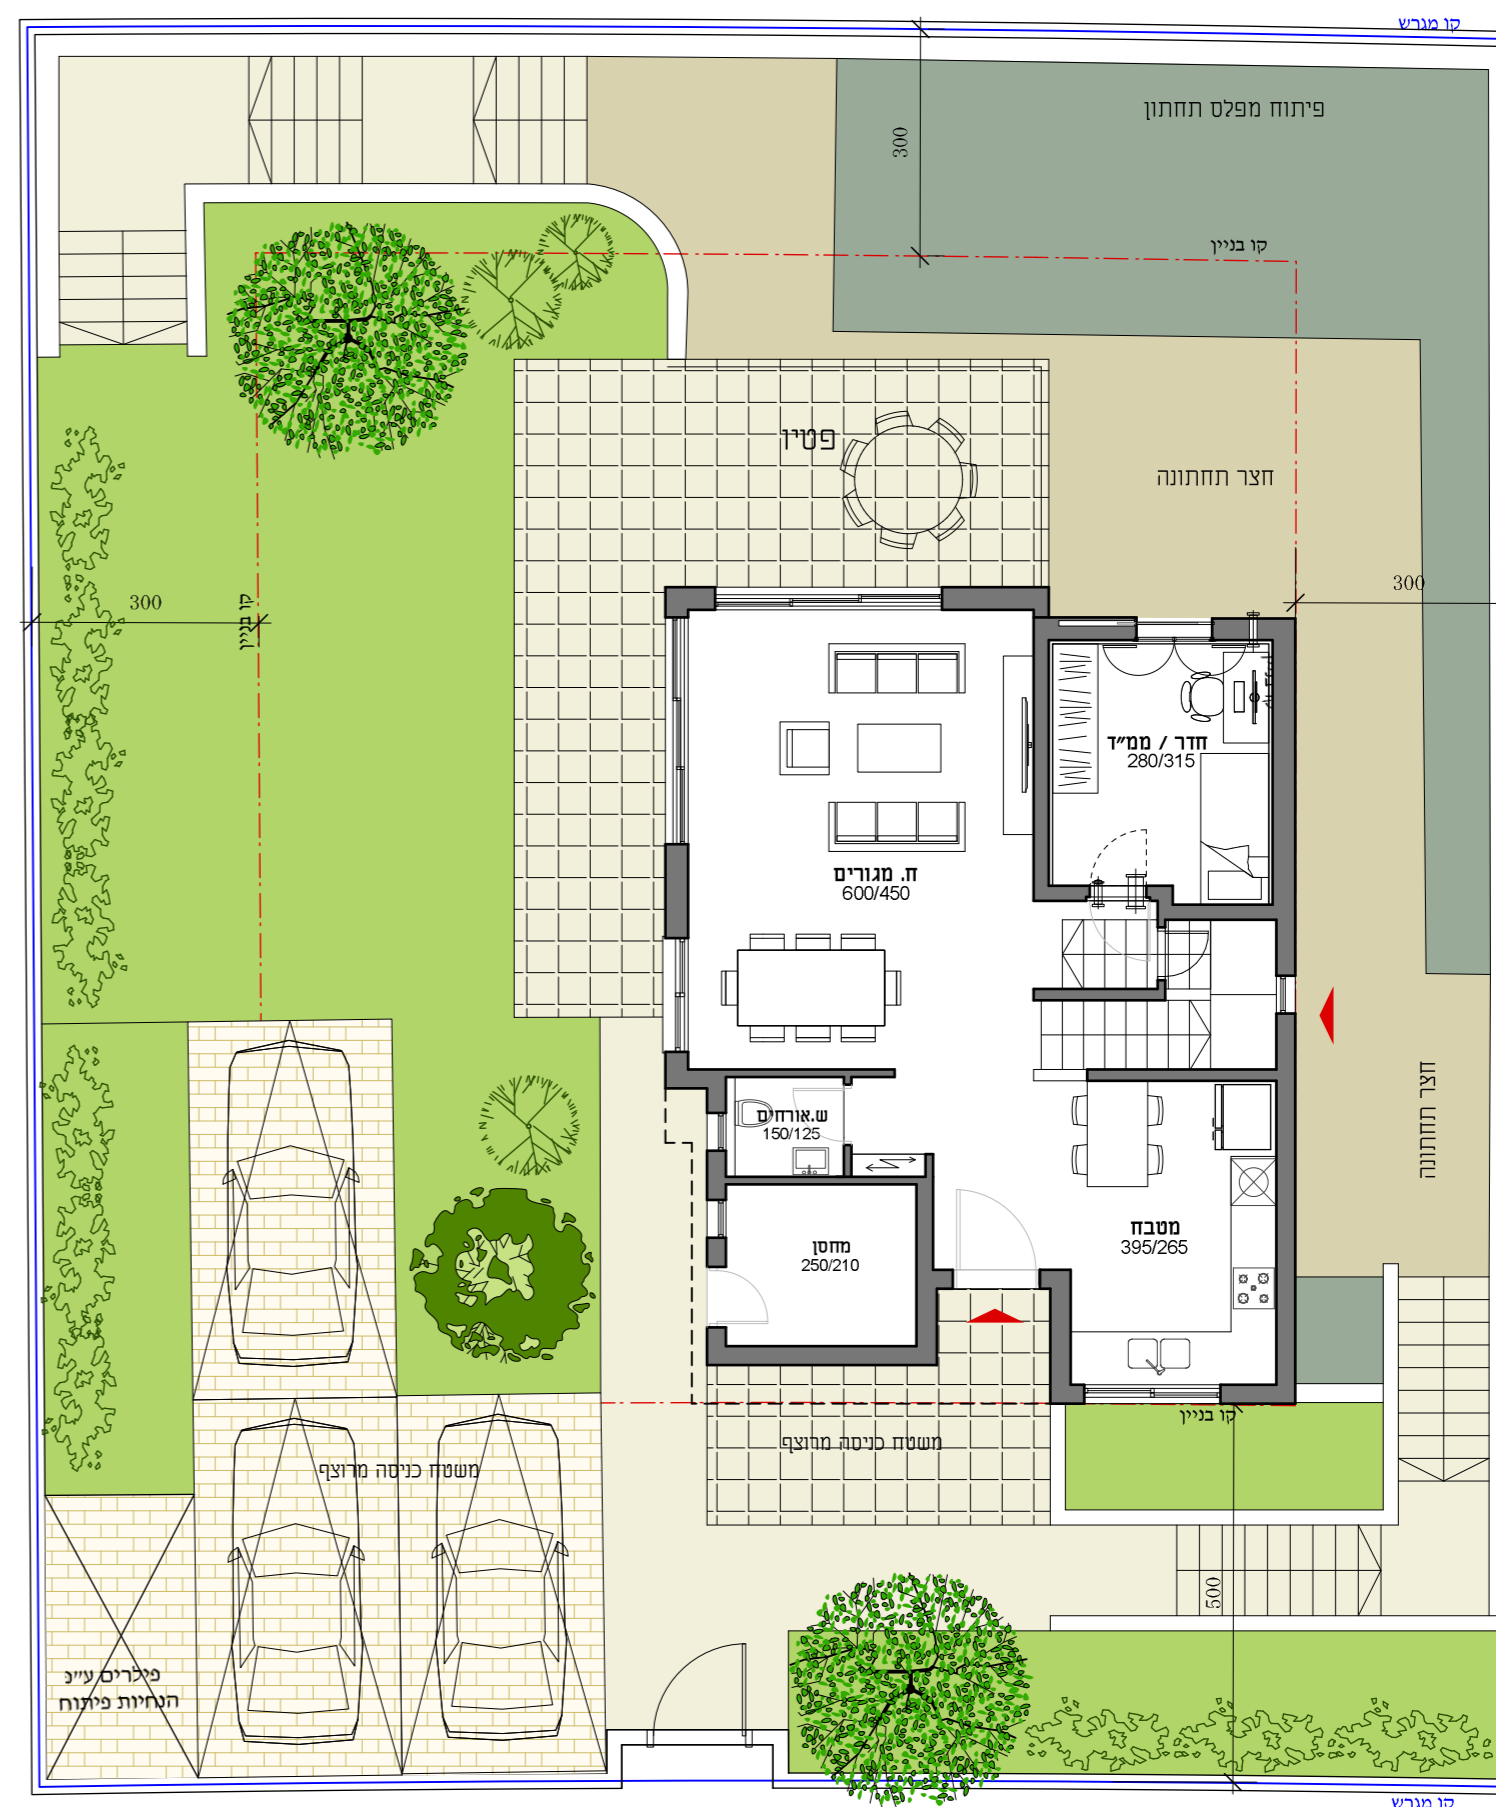


שטחי מגרשים: 441-463 מ"ר

דגם שחר - 5/6 חדרים - כולל מרתף

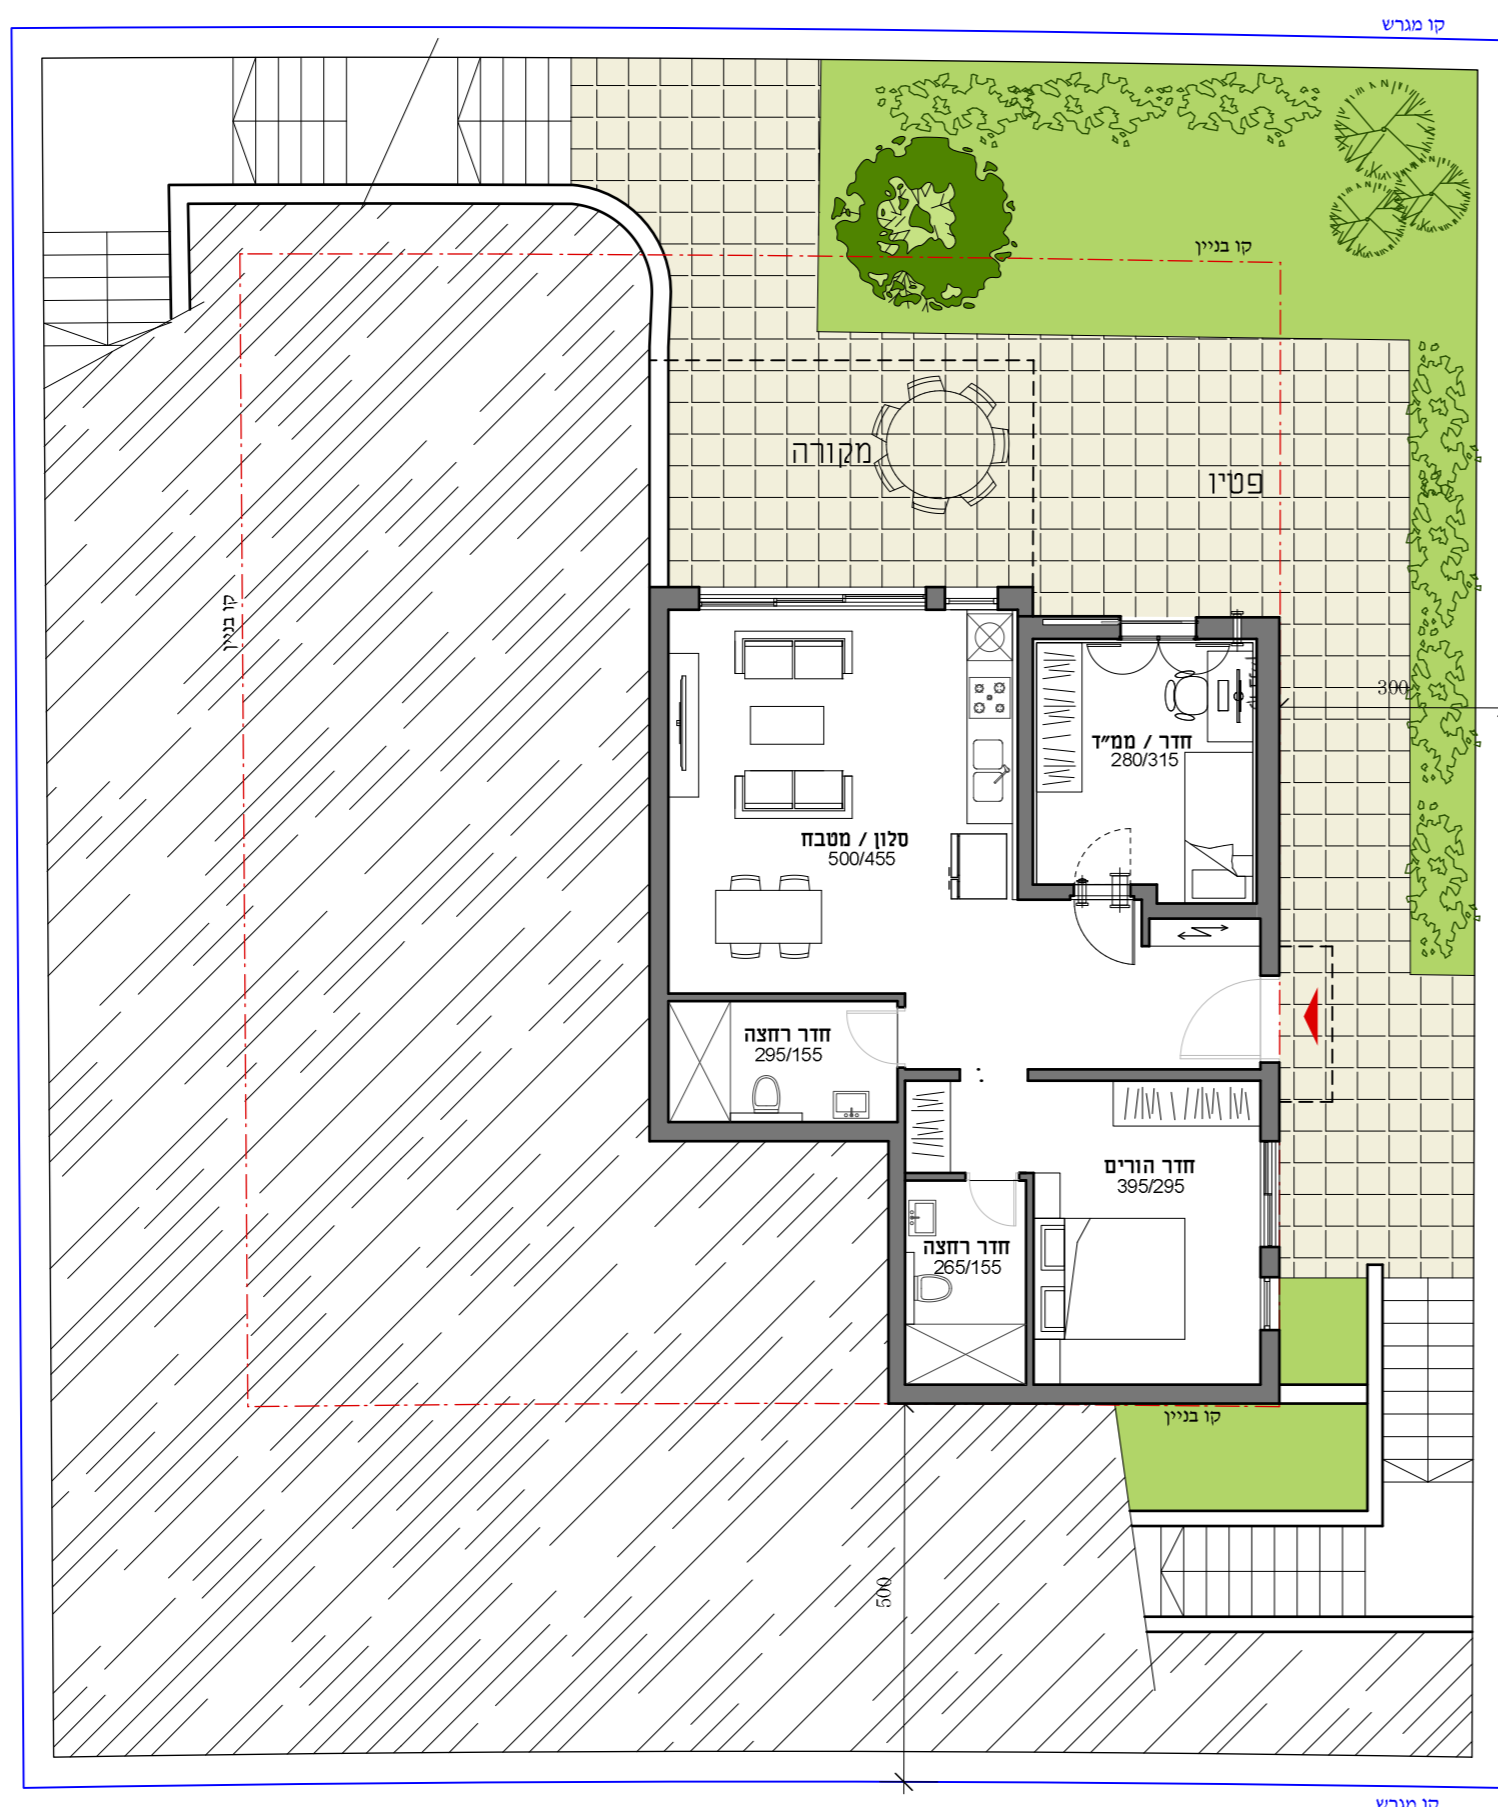

סה"כ בדגם 5 חדרים - כ 228.5 מ"ר
סה"כ בדגם 6 חדרים - כ 240.5 מ"ר

תכנית קומת מרתף - כ 77.5 מ"ר

תכנית קומת קרקע - כ 82.5 מ"ר

התכניות המפרט והמידות כפופים לשינויים
ההדמיה הינה להמחשה בלבד ואינה מחייבת



גולדנברג אדריכלים

מיזם להבים



שטחי מגרשים: 563-441 מ"ר

דגם אופק - 4 חדרים - לא כולל מרתף




תכנית קומת קרקע - כ 123 מ"ר

ההדמיה הינה להמחשה בלבד ואינה מחייבת

התכניות הנפרט והמידות כפופים לשינויים

דגם אופק - 4 חדרים - כולל מרתף

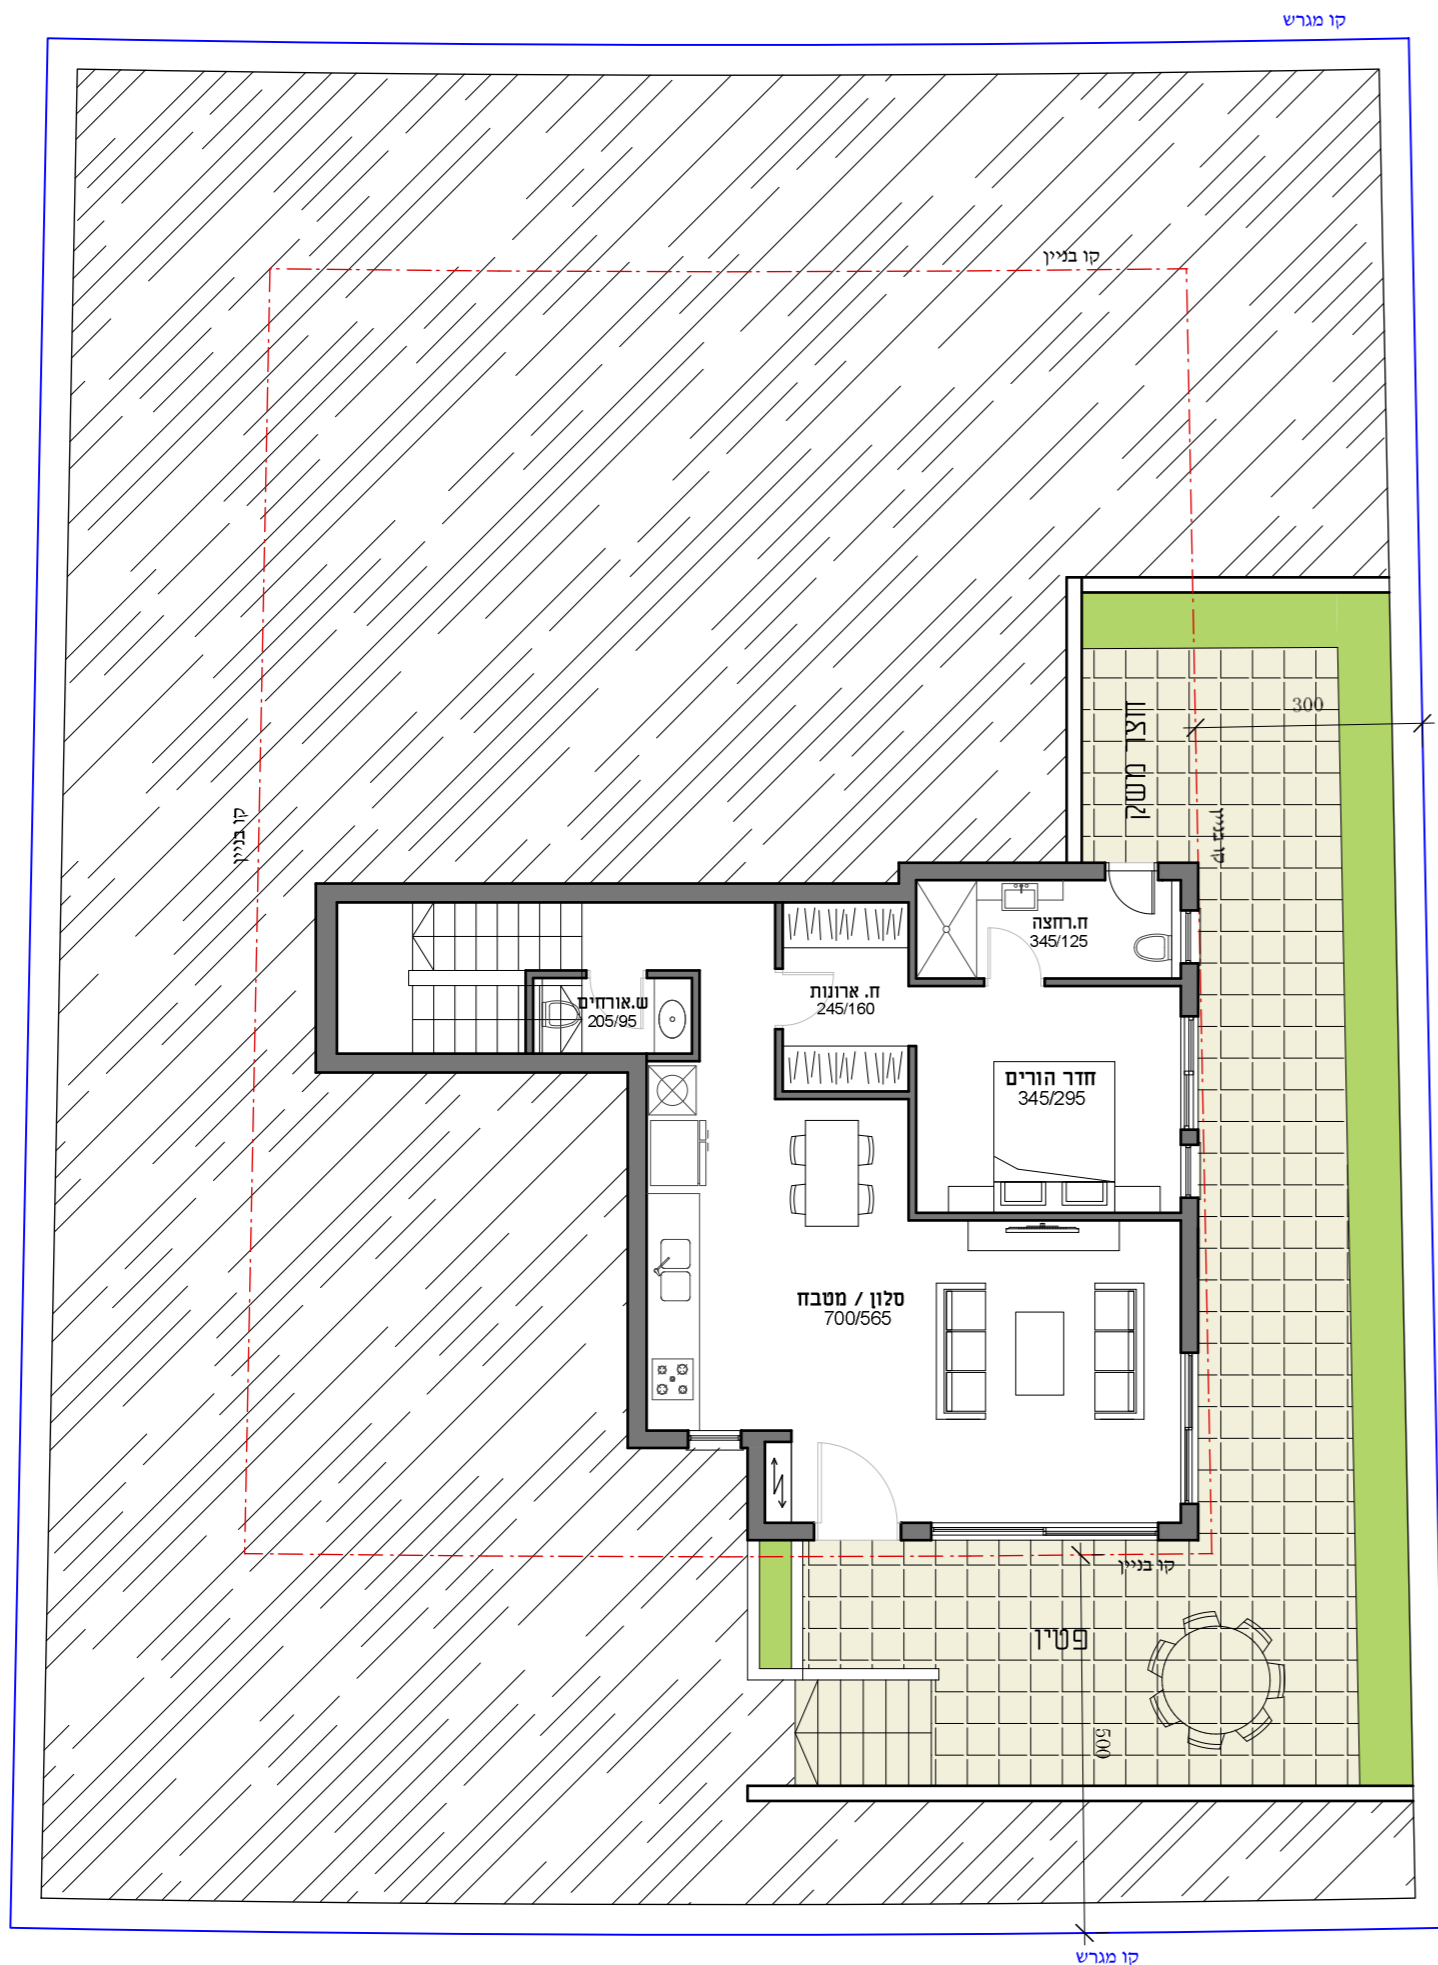

תכנית קומת מרתף - כ 75 מ"ר


סה"כ - כ 191.5 מ"ר




תכנית קומת קרקע - כ 116.5 מ"ר

שטחי מגרשים: 441-463 מ"ר

דגם שחר - 5/6 חדרים - לא כולל מרתף

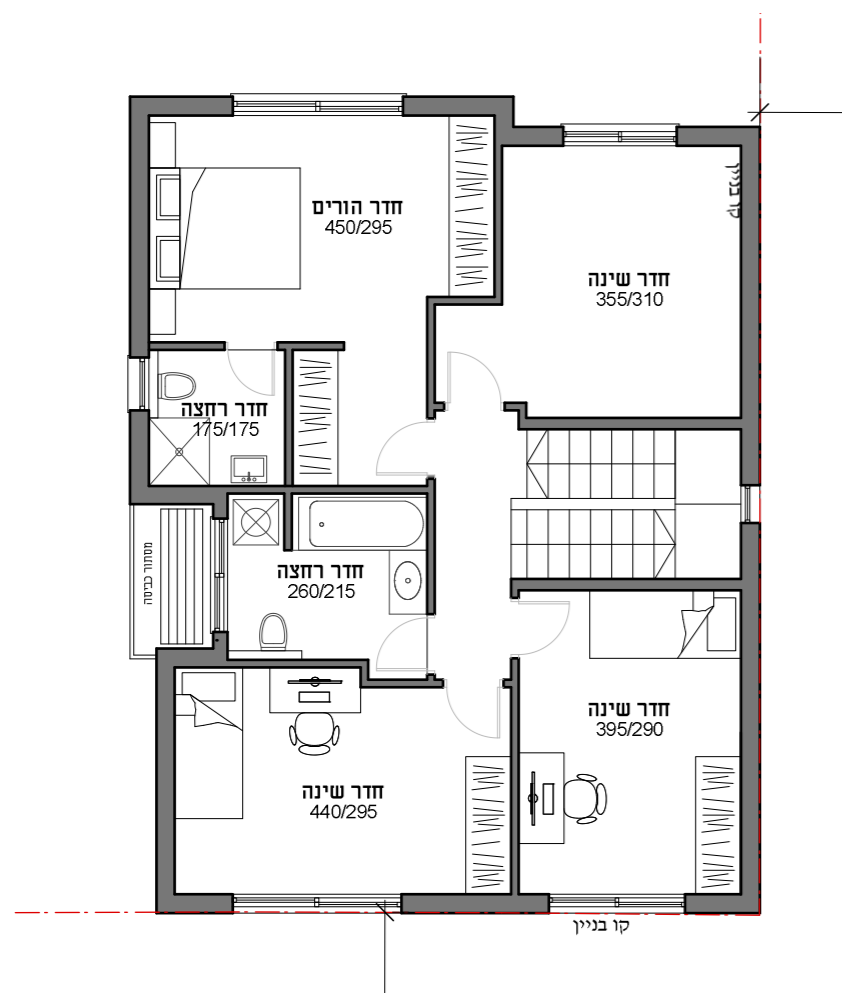

תכנית קומה א - 6 חדרים - כ 80.5 מ"ר
סה"כ - כ 163 מ"ר

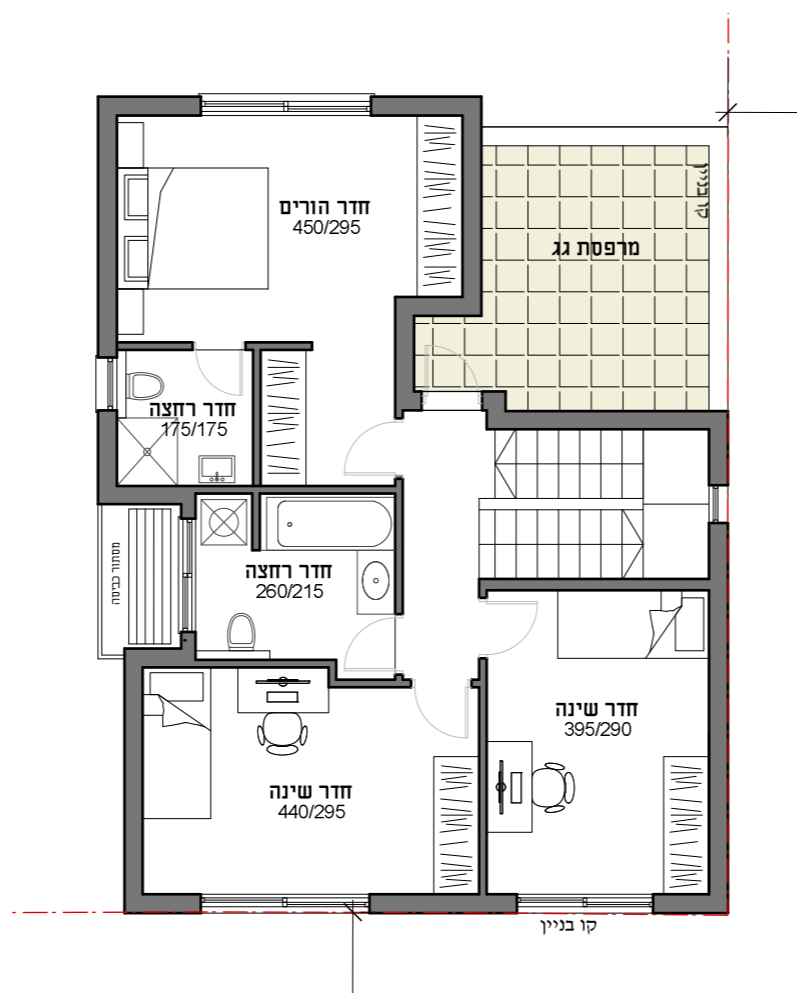

תכנית קומה א - 5 חדרים - כ 68.5 מ"ר
סה"כ - כ 151 מ"ר



תכנית קומות קרקע - כ 82.5 מ"ר

התכניות המפרט והמידות כפופים לשינויים
ההדמיה הינה להמחשה בלבד ואינה מחייבת



גולדנברג אדריכלים