






# מיזם רמלה

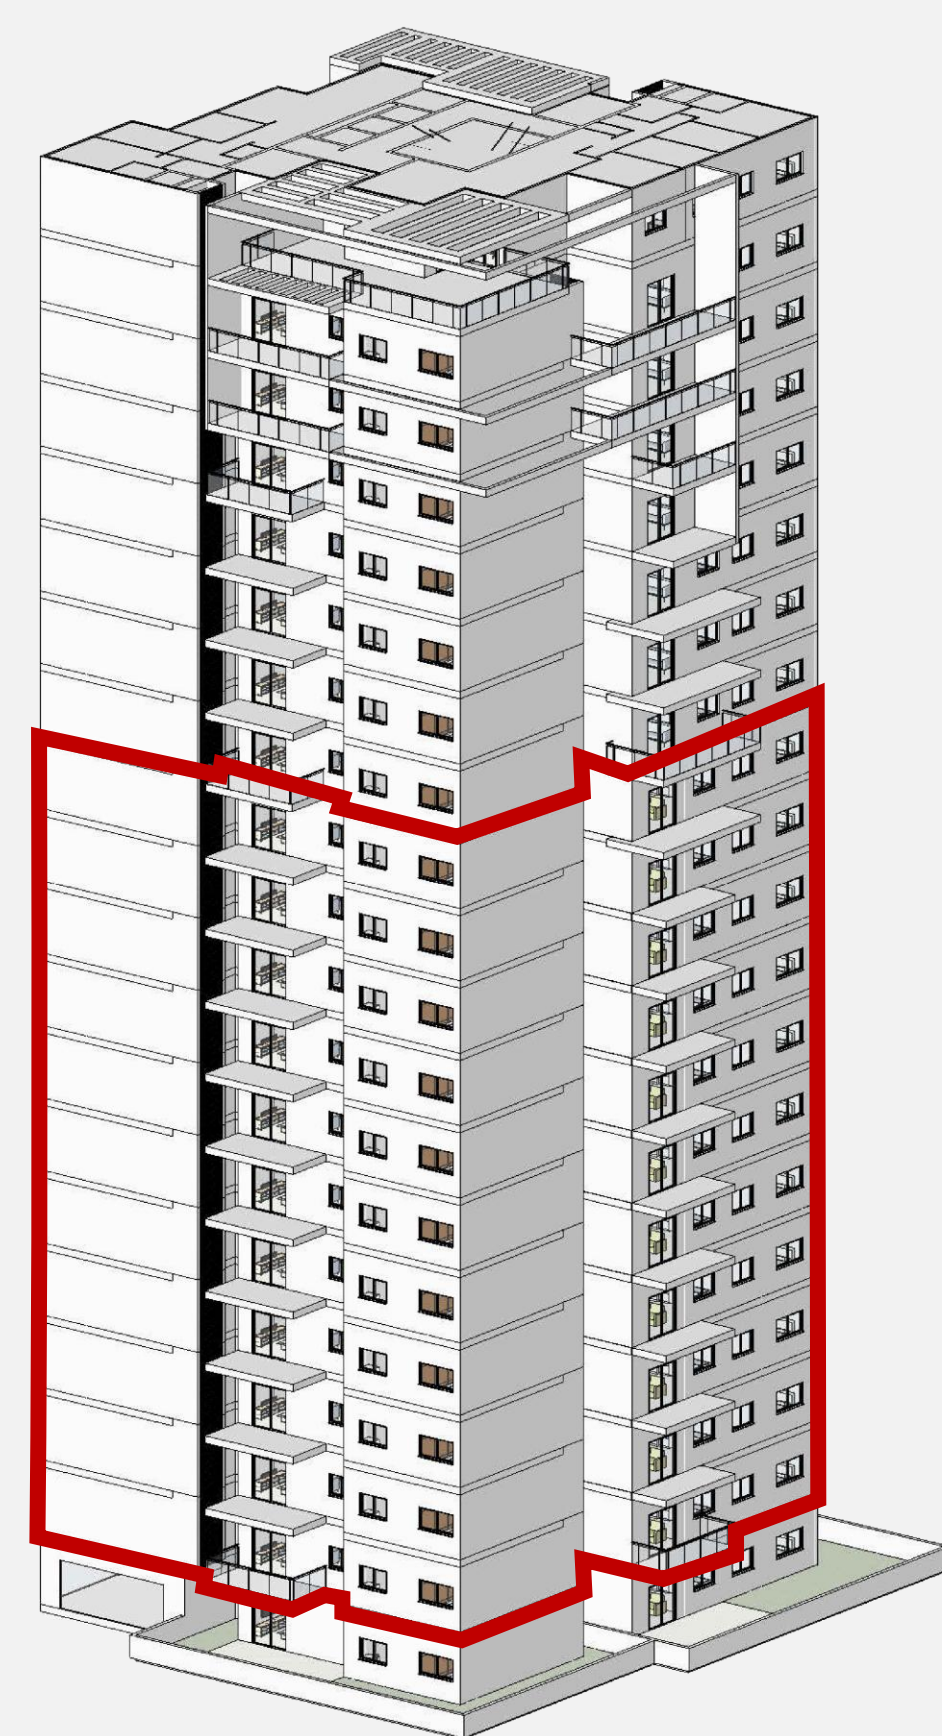

## תכנית פיתוח



## תכנית קומה טיפוסית 1-11

**דירה B4**  
4 חדרים  
שטח הדירה: 106 מ"ר  
שטח המרפסת: 12 מ"ר




**דירה C3**  
3 חדרים  
שטח הדירה: 80 מ"ר  
שטח המרפסת: 12 מ"ר

**דירה A4**  
4 חדרים  
שטח הדירה: 106 מ"ר  
שטח המרפסת: 12 מ"ר

**דירה D5**  
5 חדרים  
שטח הדירה: 125 מ"ר  
שטח המרפסת: 12 מ"ר



# מיזם רמלה

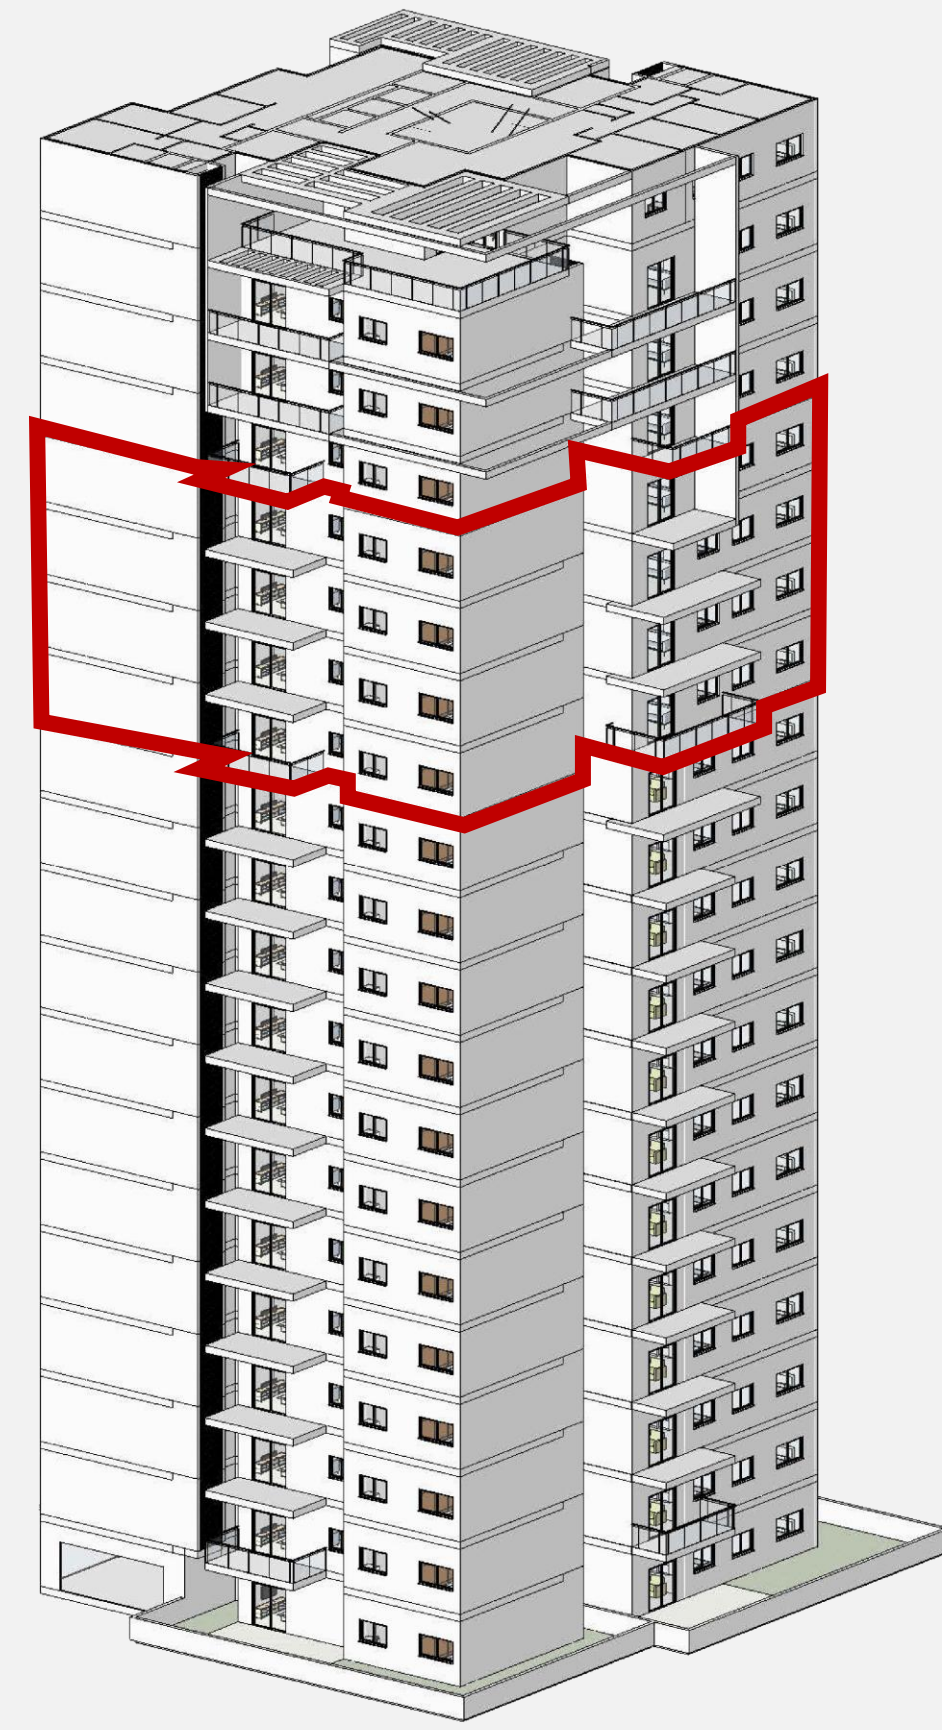

**דירה B4**  
**4 חדרים**  
שטח הדירה: 106 מ"ר  
שטח המרפסת: 12 מ"ר



**דירה C3**  
**3 חדרים**  
שטח הדירה: 80 מ"ר  
שטח המרפסת: 12 מ"ר

**דירה A4**  
**4 חדרים**  
שטח הדירה: 106 מ"ר  
שטח המרפסת: 12 מ"ר


**דירה D4**  
**4 חדרים**  
שטח הדירה: 112 מ"ר  
שטח המרפסת: 12 מ"ר

## תכנית פיתוח





# מיזם רמלה

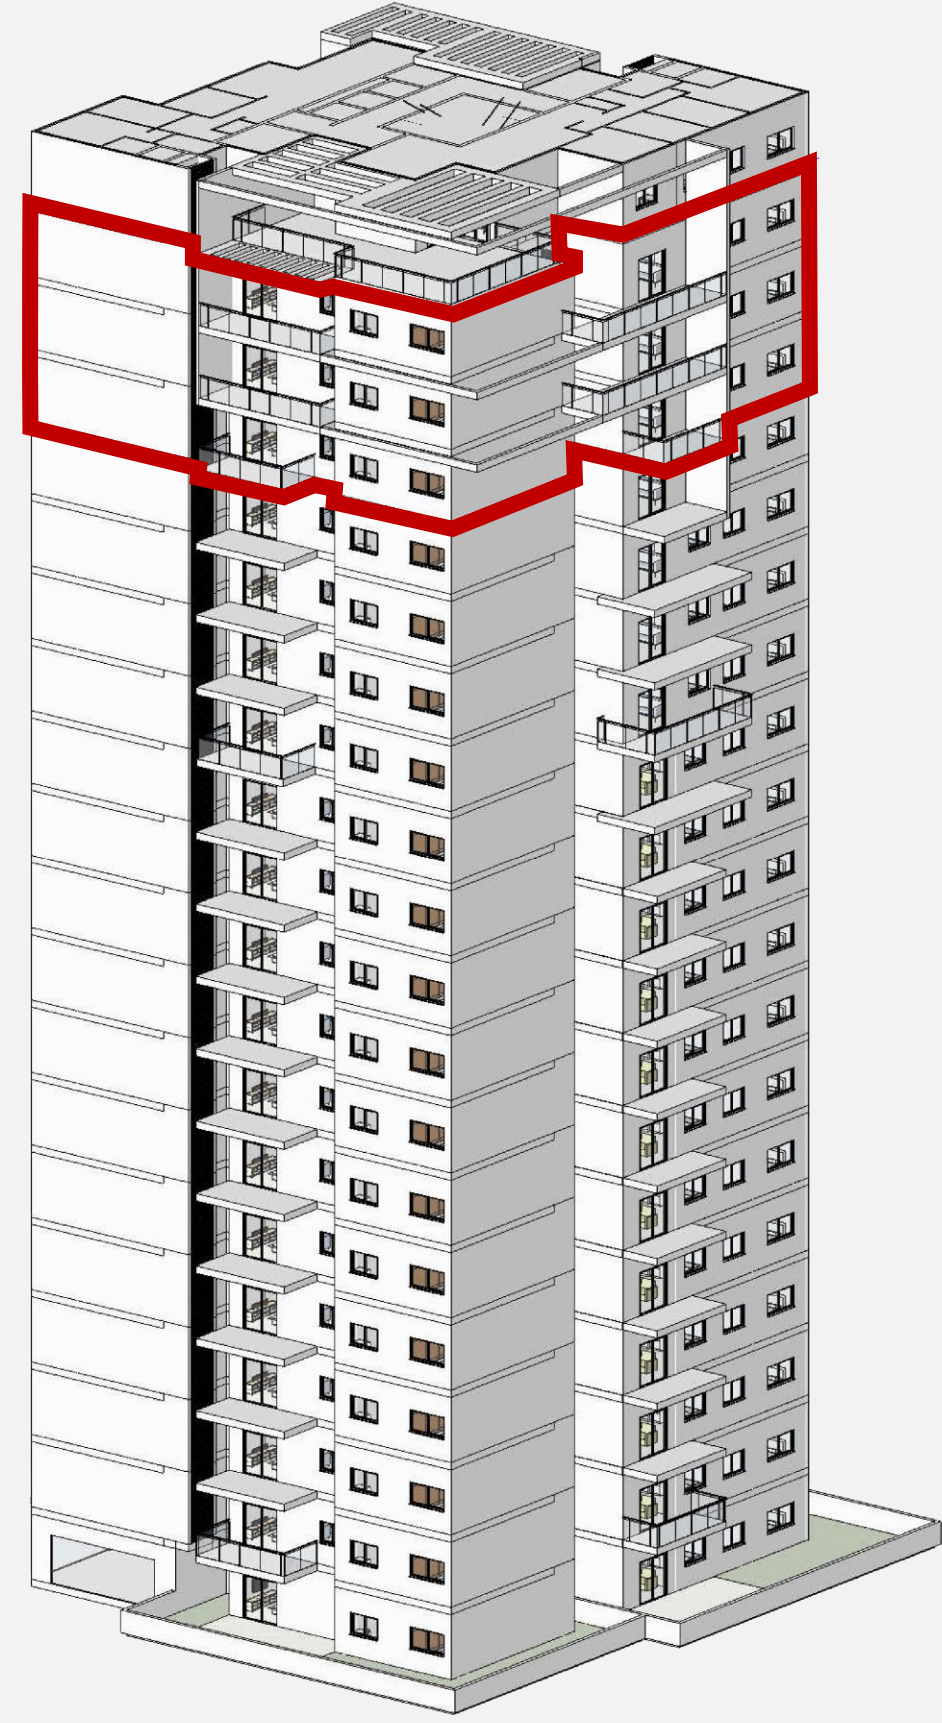

**דירה B4**  
**4 חדרים**  
שטח הדירה: 106 מ"ר  
שטח המרפסת: 12 מ"ר

# תכנית קומה טיפוסית 16-18

**דירה C4**  
**4 חדרים**  
שטח הדירה: 91 מ"ר  
שטח המרפסת: 12 מ"ר



**דירה A4**  
**4 חדרים**  
שטח הדירה: 106 מ"ר  
שטח המרפסת: 12 מ"ר

**דירה D4**  
**4 חדרים**  
שטח הדירה: 112 מ"ר  
שטח המרפסת: 12 מ"ר

# תכנית פיתוח



