


מנהלת המגורים של צה"ל

דגם א'

תכנית קומות 1-4

AT3
כ 76 מ"ר
3 חדרים
שטח מרפסת כ 12 מ"ר

5	5				
4	4	4	4	3	
4	4	4	4	3	
4	4	4	4	3	
4	4	4	4	3	
5	5	לובי כניסה			

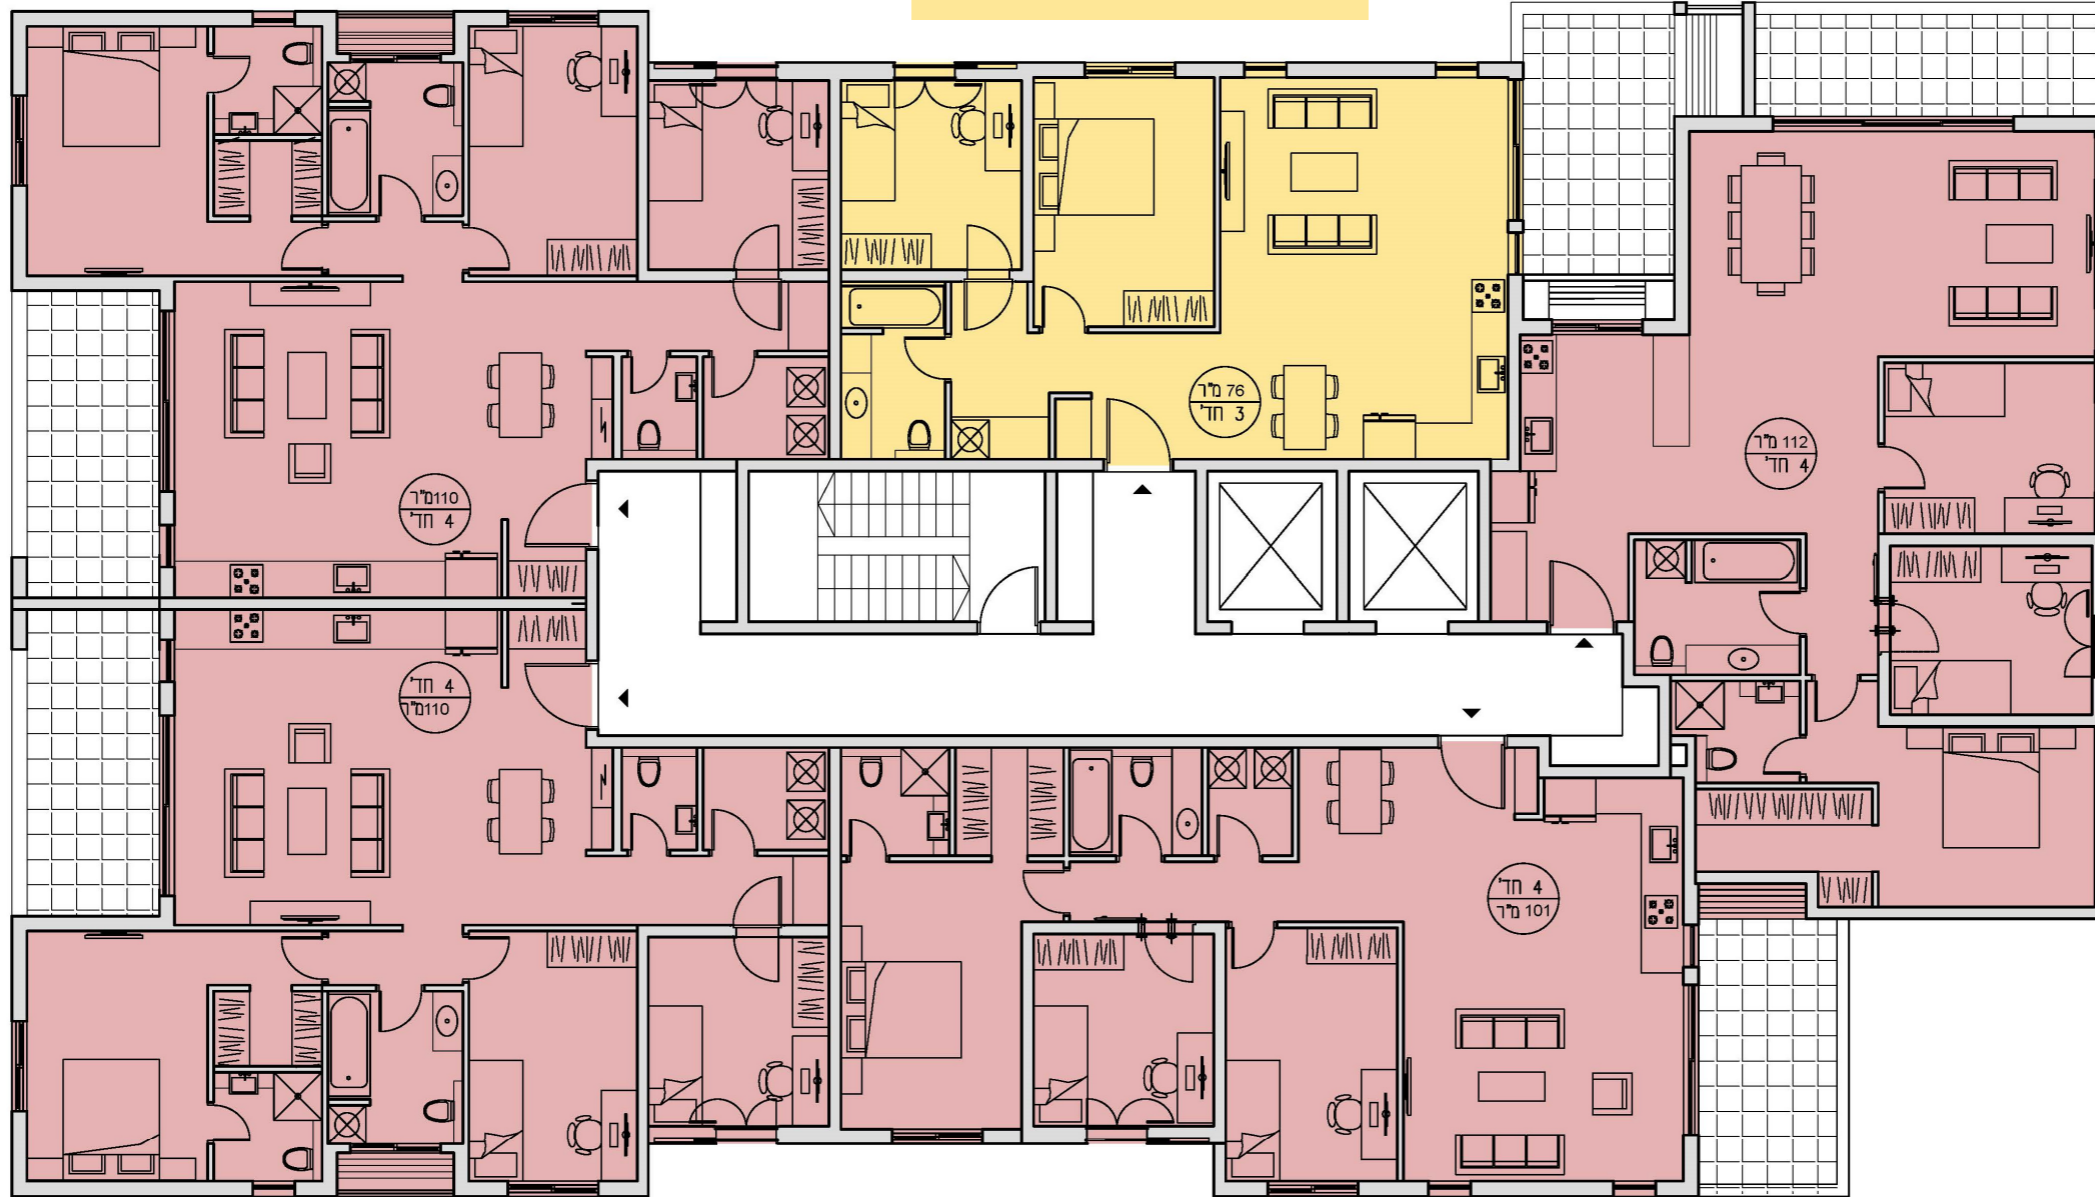

AT4-1
כ 110 מ"ר
4 חדרים
שטח מרפסת
כ 12 מ"ר

AT4-2
כ 112 מ"ר
4 חדרים
שטח מרפסת
כ 12 מ"ר


AT4-3
כ 101 מ"ר
4 חדרים
שטח מרפסת כ 12 מ"ר

גולדנברג אדריכלים

מיזם בני עי"ש



AG5-1
 כ 126 מ"ר
 5 חדרים
 שטח מרפסות
 כ 63 מ"ר

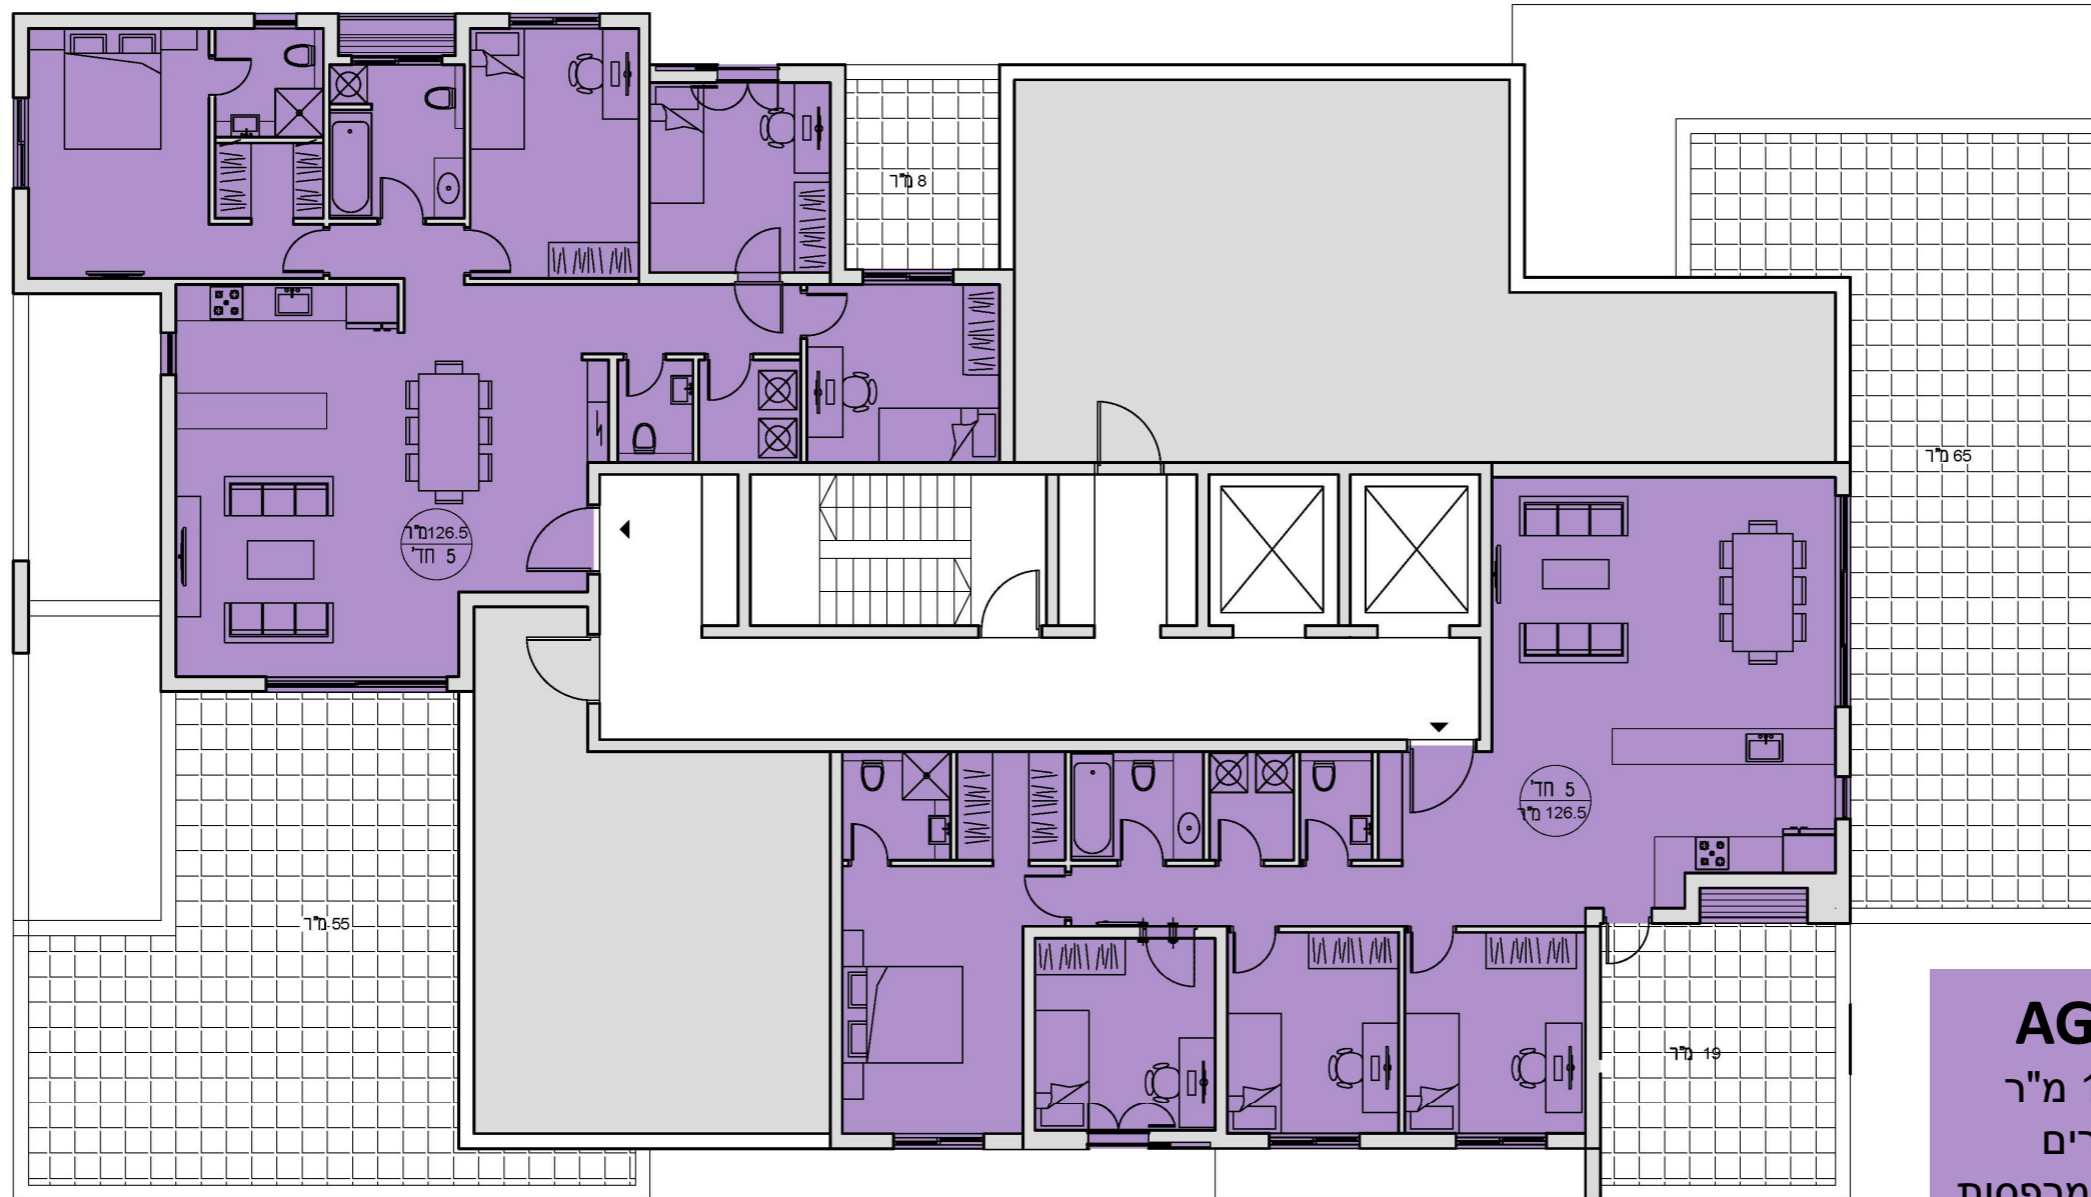

	5	5		
4	4	4	4	3
4	4	4	4	3
4	4	4	4	3
4	4	4	4	3
5	5	לובי כניסה		


AG5-2
 כ 126 מ"ר
 5 חדרים
 שטח מרפסות
 כ 84 מ"ר

מנהלת המגורים של צה"ל

דגם א'

תכנית קומת קרקע

	5	5		
4	4	4	4	3
4	4	4	4	3
4	4	4	4	3
4	4	4	4	3
5	5	לובי כניסה		

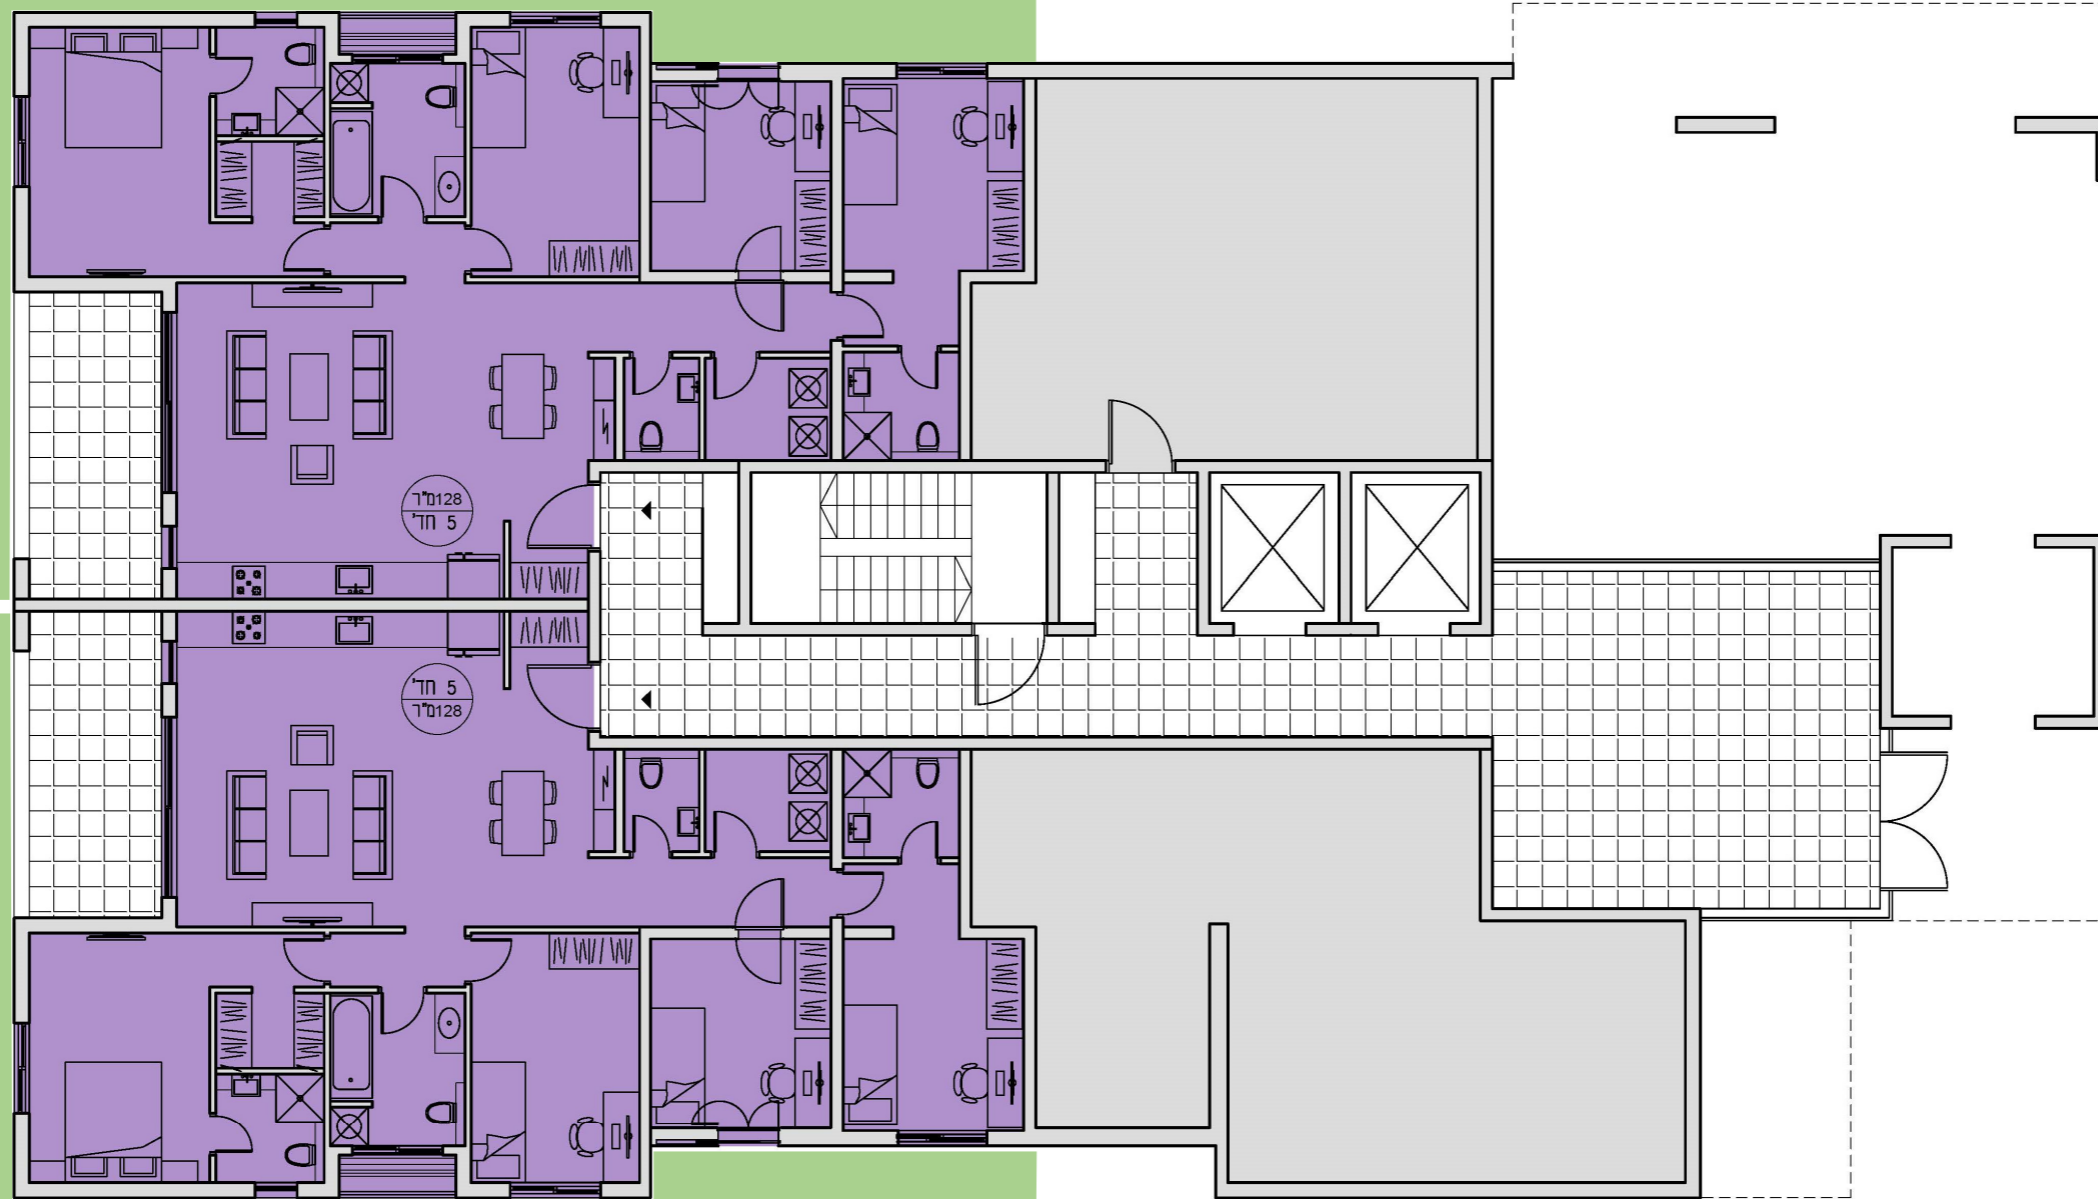


AK5
כ 128 מ"ר
5 חדרים
שטח חצר בין
100 ל 140 מ"ר

גולדנברג אדריכלים

מיזם בני עיי"ש




BT5
כ 128 מ"ר
3 חדרים
שטח מרפסת כ 8 מ"ר

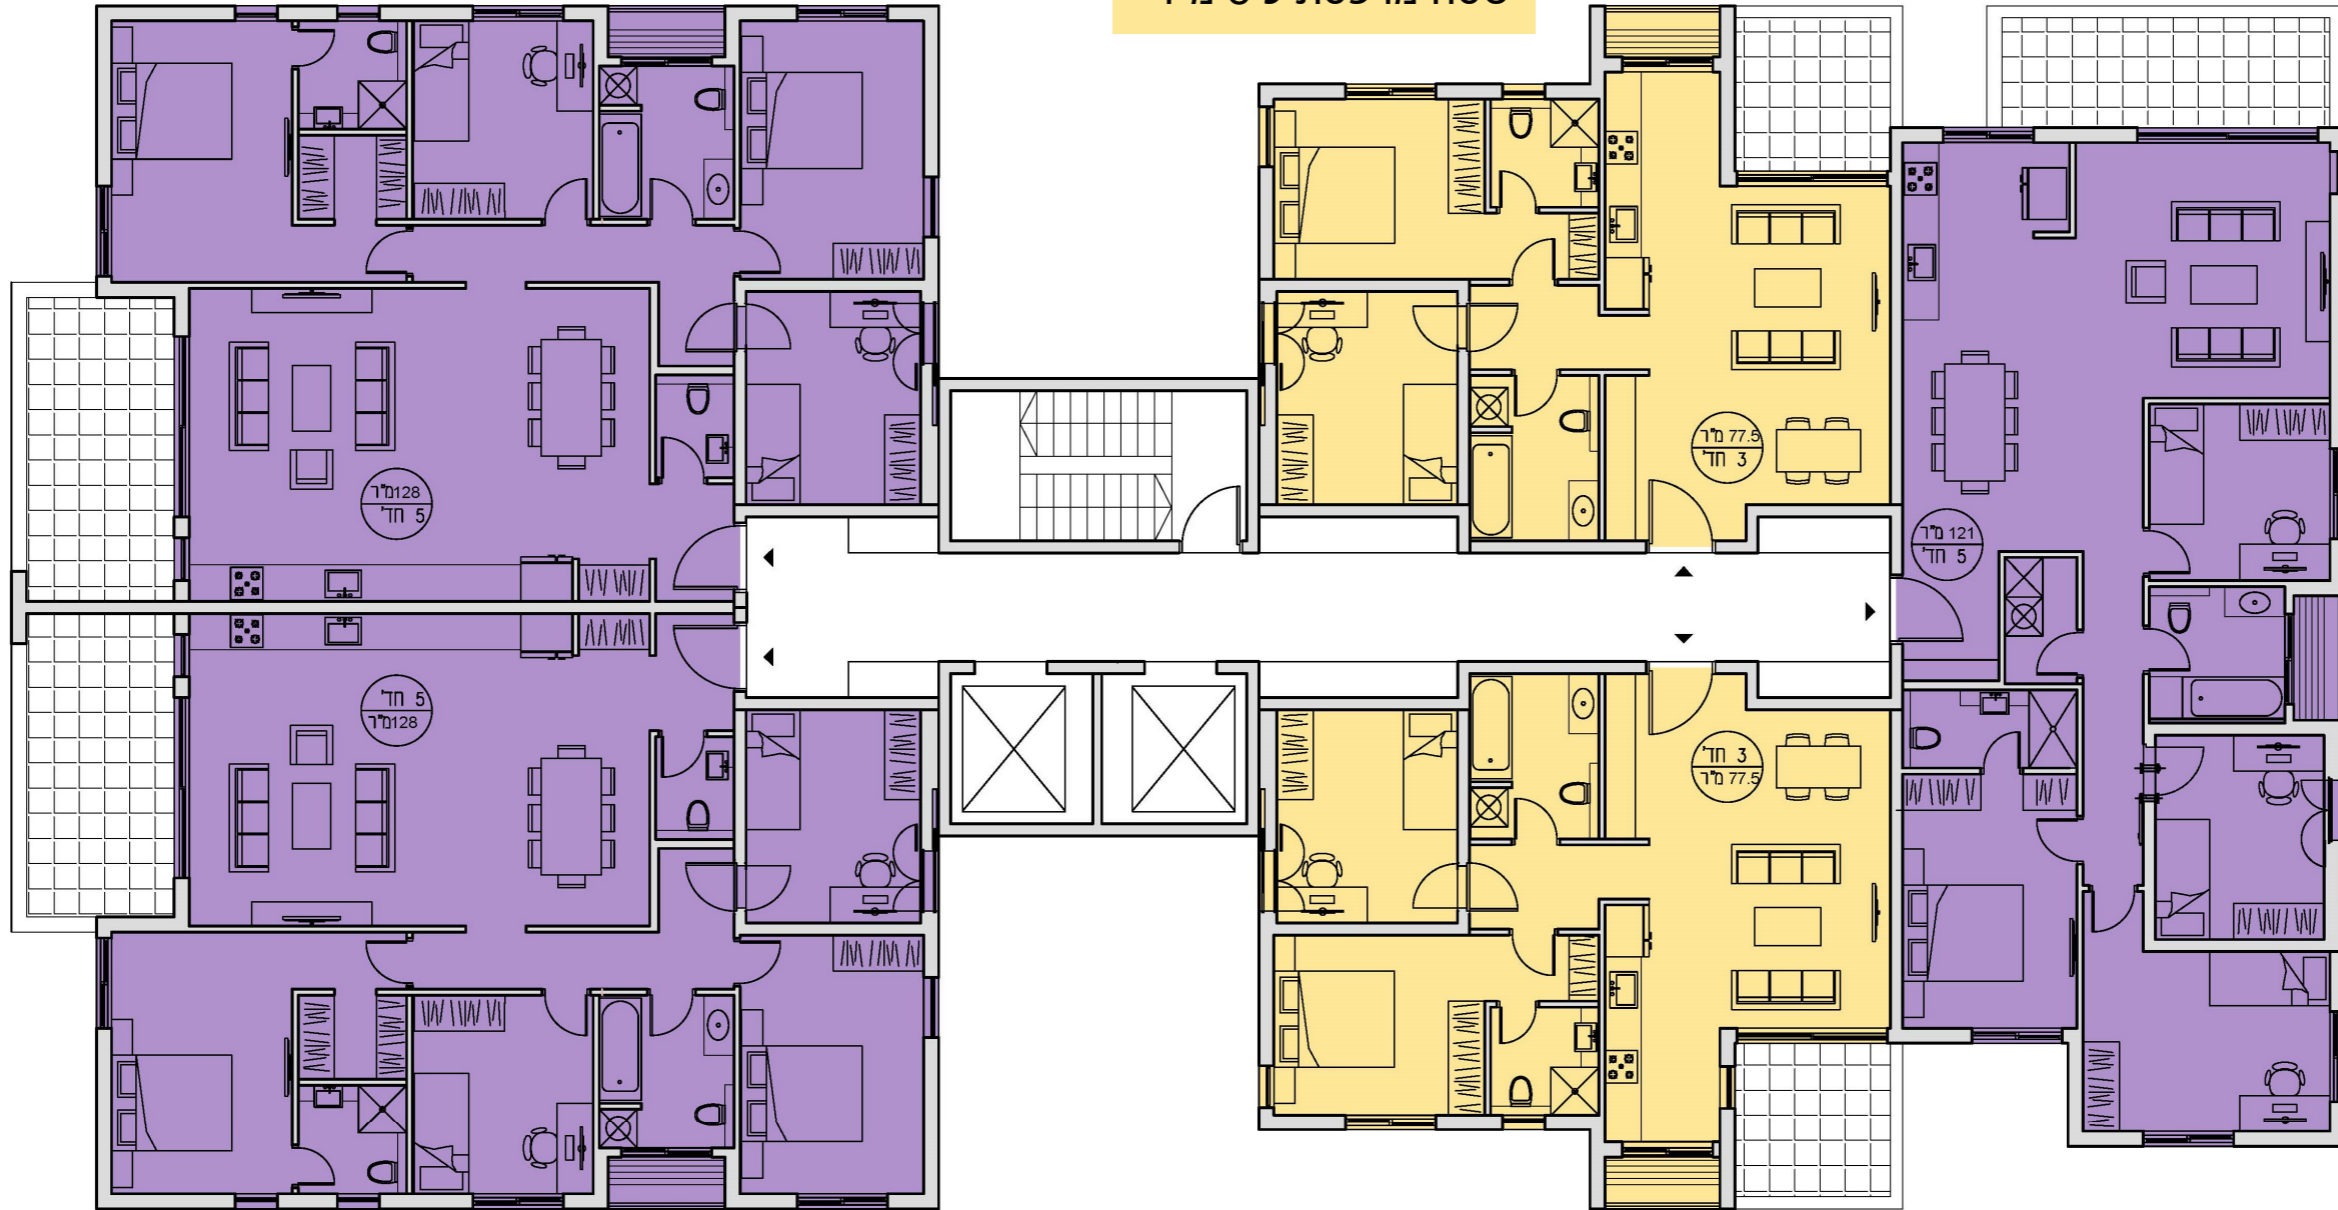

	5	5		
5	5	3	3	5
5	5	3	3	5
5	5	3	3	5
5	5			
5	5			
				לובי כניסה

BT5-1
כ 128 מ"ר
5 חדרים
שטח מרפסת
כ 12 מ"ר

BT5-2
כ 121 מ"ר
5 חדרים
שטח מרפסת
כ 12 מ"ר

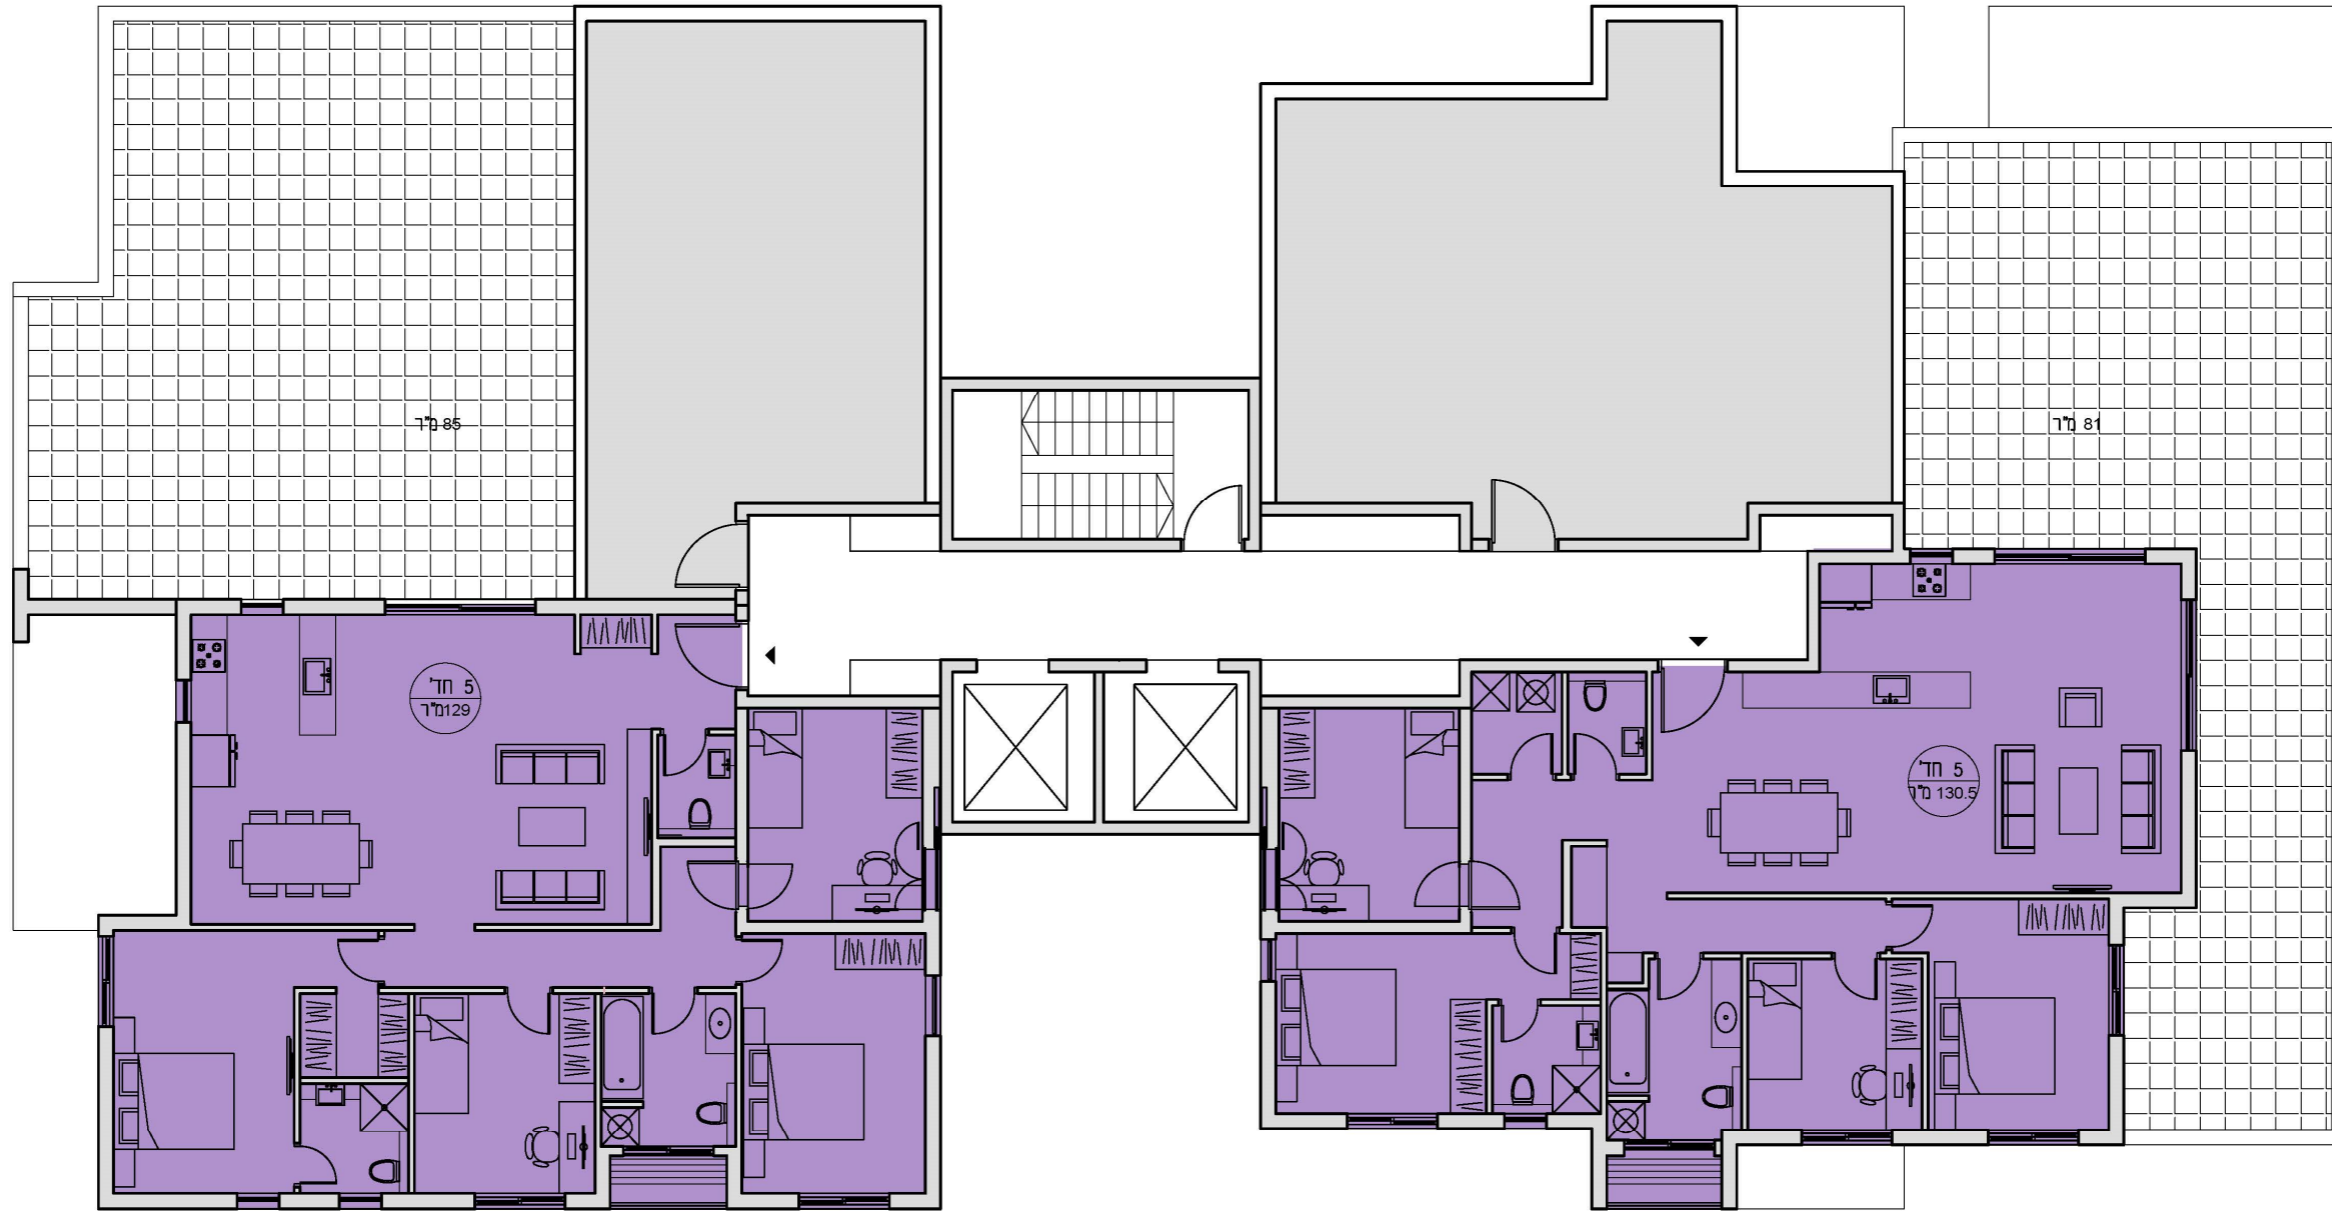

	5	5		
5	5	3	3	5
5	5	3	3	5
5	5	3	3	5
5	5			5
		לובי כניסה		


BG5-1
כ 129 מ"ר
5 חדרים
שטח מרפסת
כ 85 מ"ר

BG5-2
כ 130 מ"ר
5 חדרים
שטח מרפסת
כ 81 מ"ר

מנהלת המגורים של צה"ל

דגם ב'

תכנית קומת קרקע

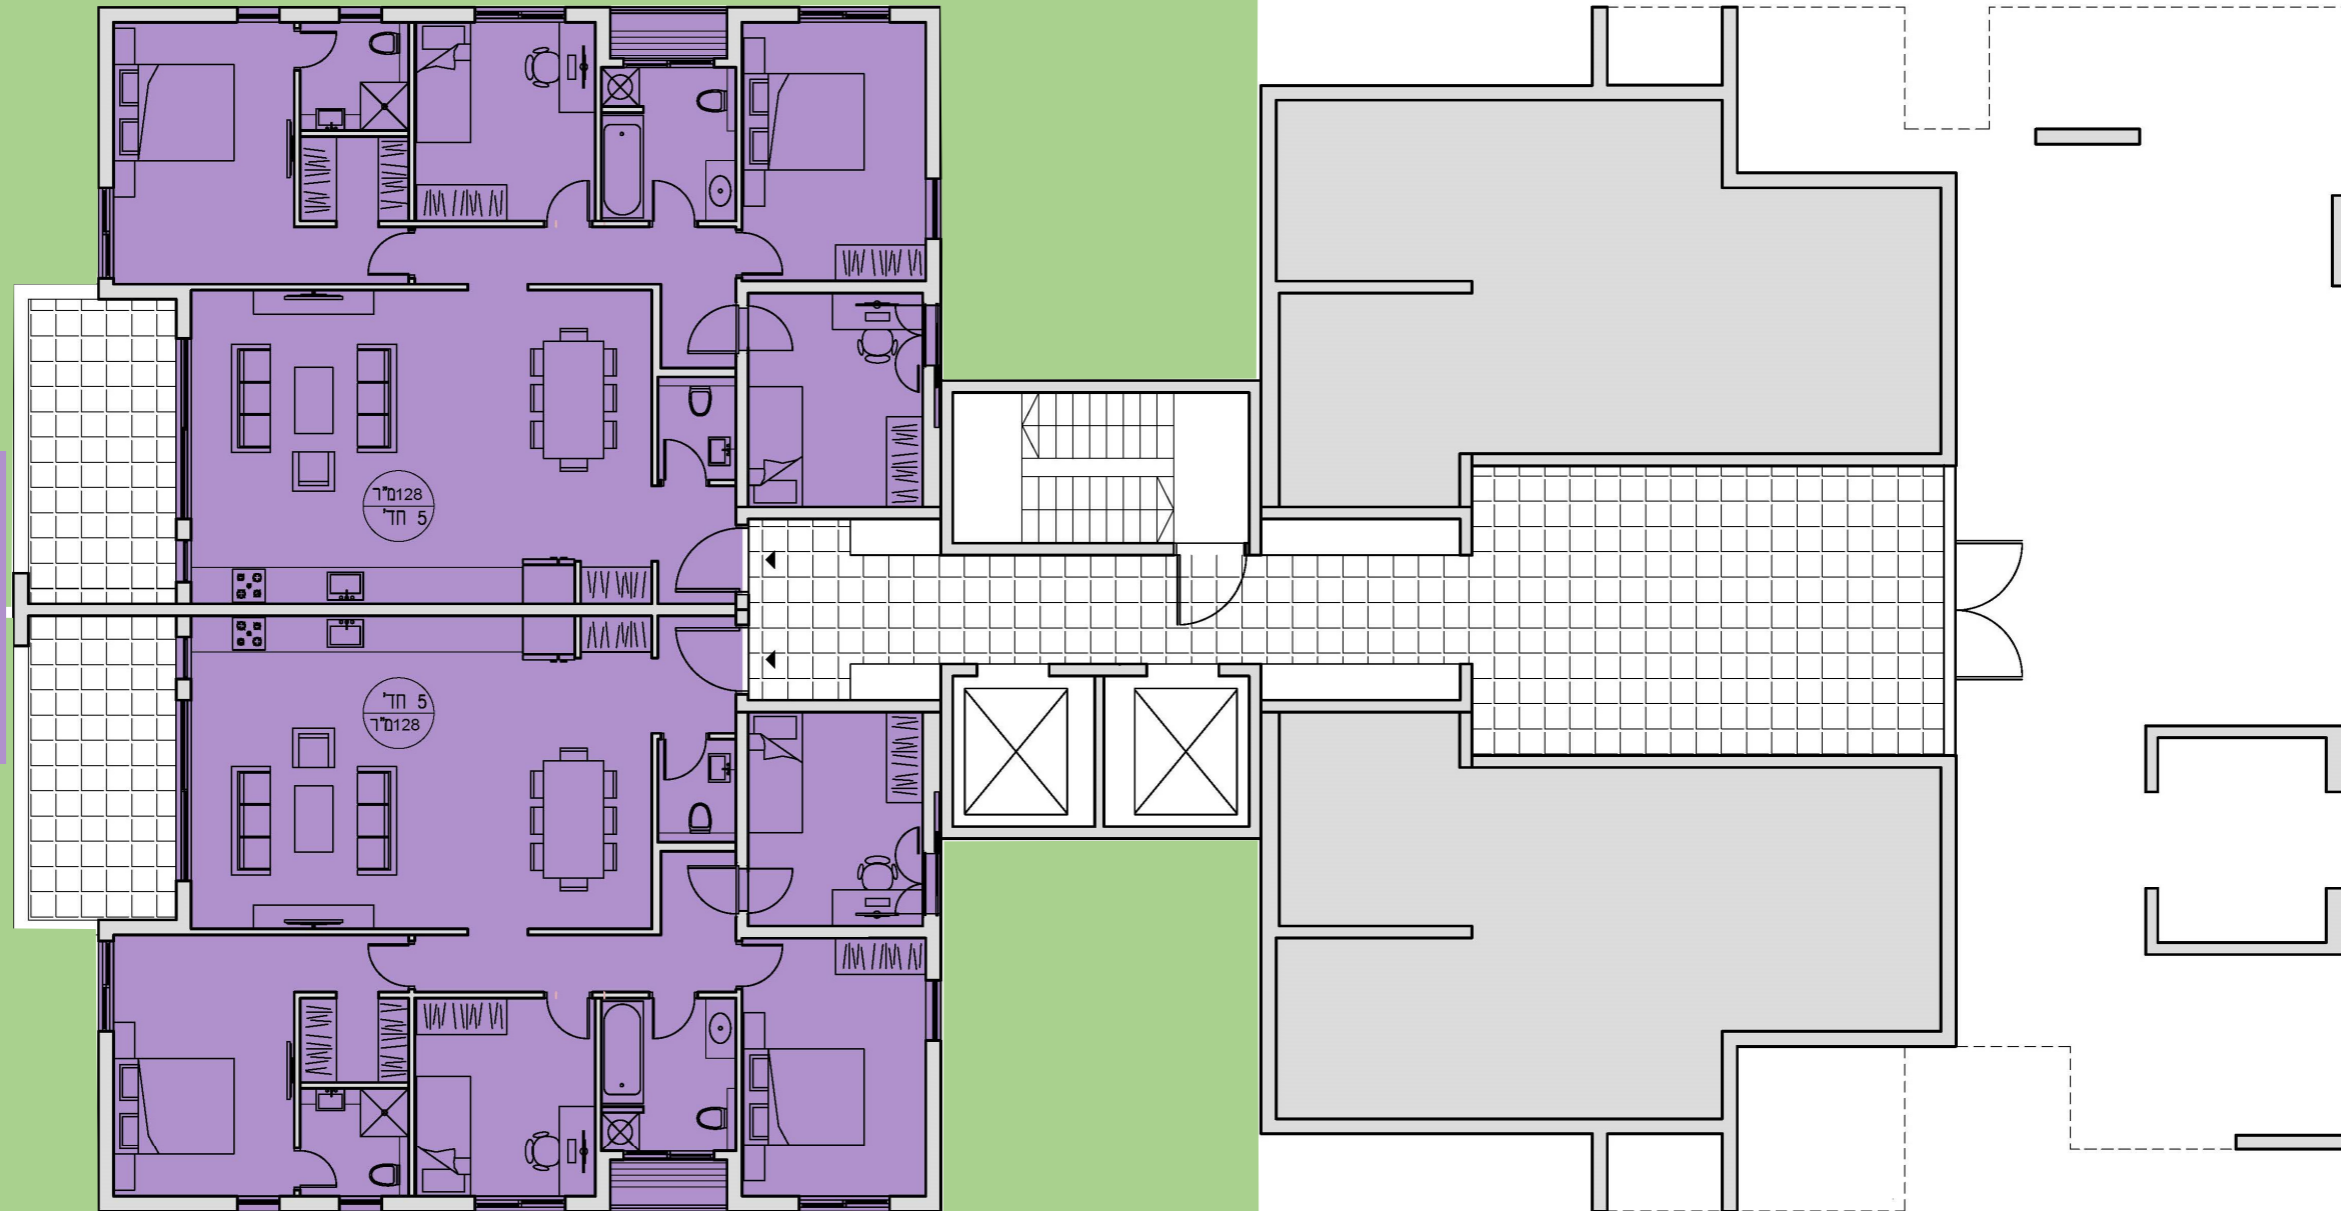

	5	5		
5	5	3	3	5
5	5	3	3	5
5	5	3	3	5
5	5	3	3	5
5	5	לובי כניסה		

BK5
כ 128 מ"ר
5 חדרים
שטח חצר בין
120 ל 170 מ"ר

גולדנברג אדריכלים

מיזם בני עי"ש

